



SACADAS: Posição das floreiras e áreas de condensadores

PADRÃO TIPO 01

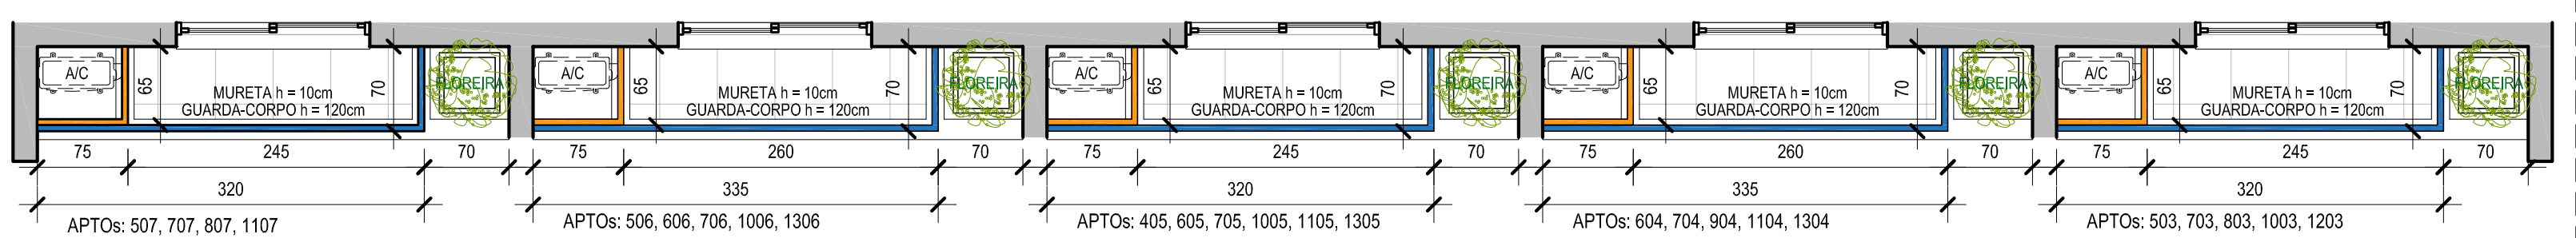


PADRÃO TIPO 02

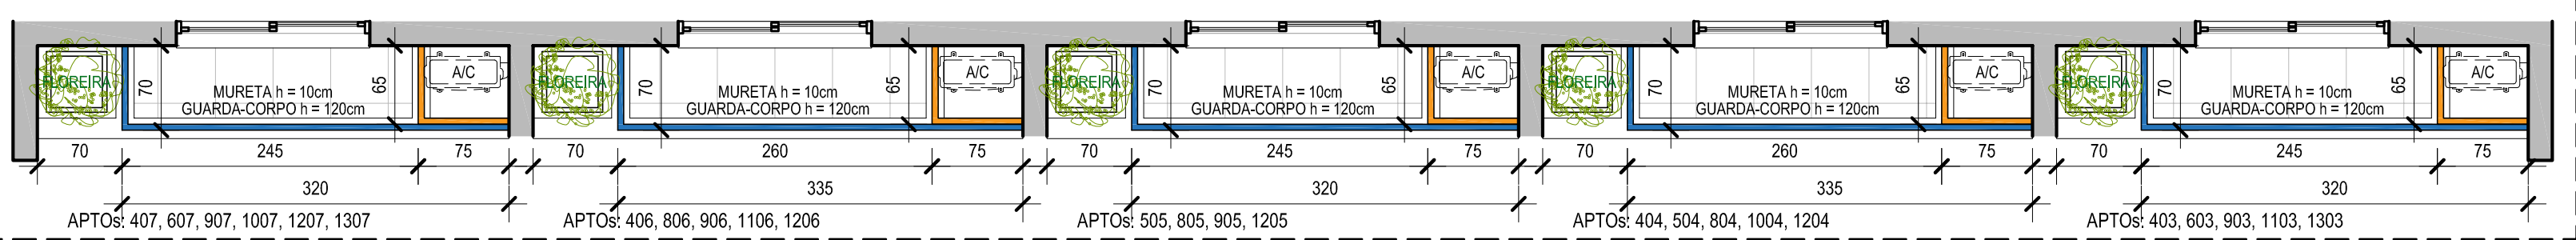

GUARDA-CORPO EM VIDRO E PERFIL DE ALUMÍNIO PRETO (Conforme detalhamento de esquadrias)

BRISSE PARA CONDENSADORA EM ALUMÍNIO PRETO (Conforme detalhamento de esquadrias)

SACADAS: Localização das unidades com painel ripado - Madeira Ecológica

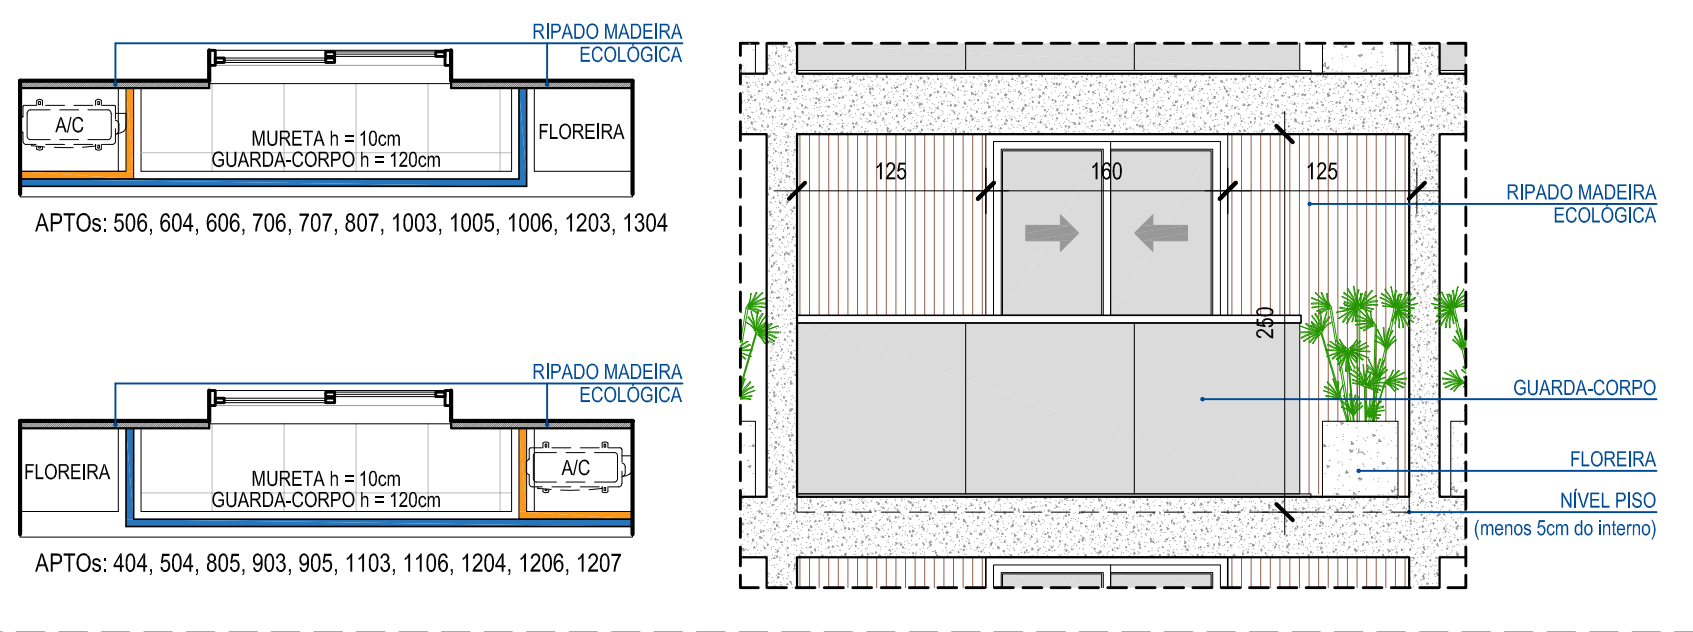

PLANTA BAIXA - 4º ao 13º Pav.

ESCALA: 1/50

LUCAS MORO
ARQUITETURA

PROJETO: PROJETO ARQUITETÔNICO - Residencial Multifamiliar

ENDEREÇO: Rua Gaspar Martins, nº 1810, Centro - Santa Maria/RS

AUTOR: Arq. Lucas P. Moro CAU: A71737-1

PROPRIETÁRIO: Baggio Construções CNPJ: 29.354.166/0001-98

ASSUNTO: PLANTA BAIXA - PAV. TIPO (4º ao 13º pavimento)

DATA: DEZ/2023
ESCALA: 1/50
PRANCHA: 06/15

DIREITOS AUTORAIS RESERVADOS
LEI FEDERAL 9.610/98

Rua Marquês do Herval 180/sala 101 | 97060-430 Santa Maria/RS | lucasmoroarquiteto@gmail.com | (55) 99972-5550