


PLANTA BAIXA - Cobertura e Casa de Máquinas
ESCALA: 1/50

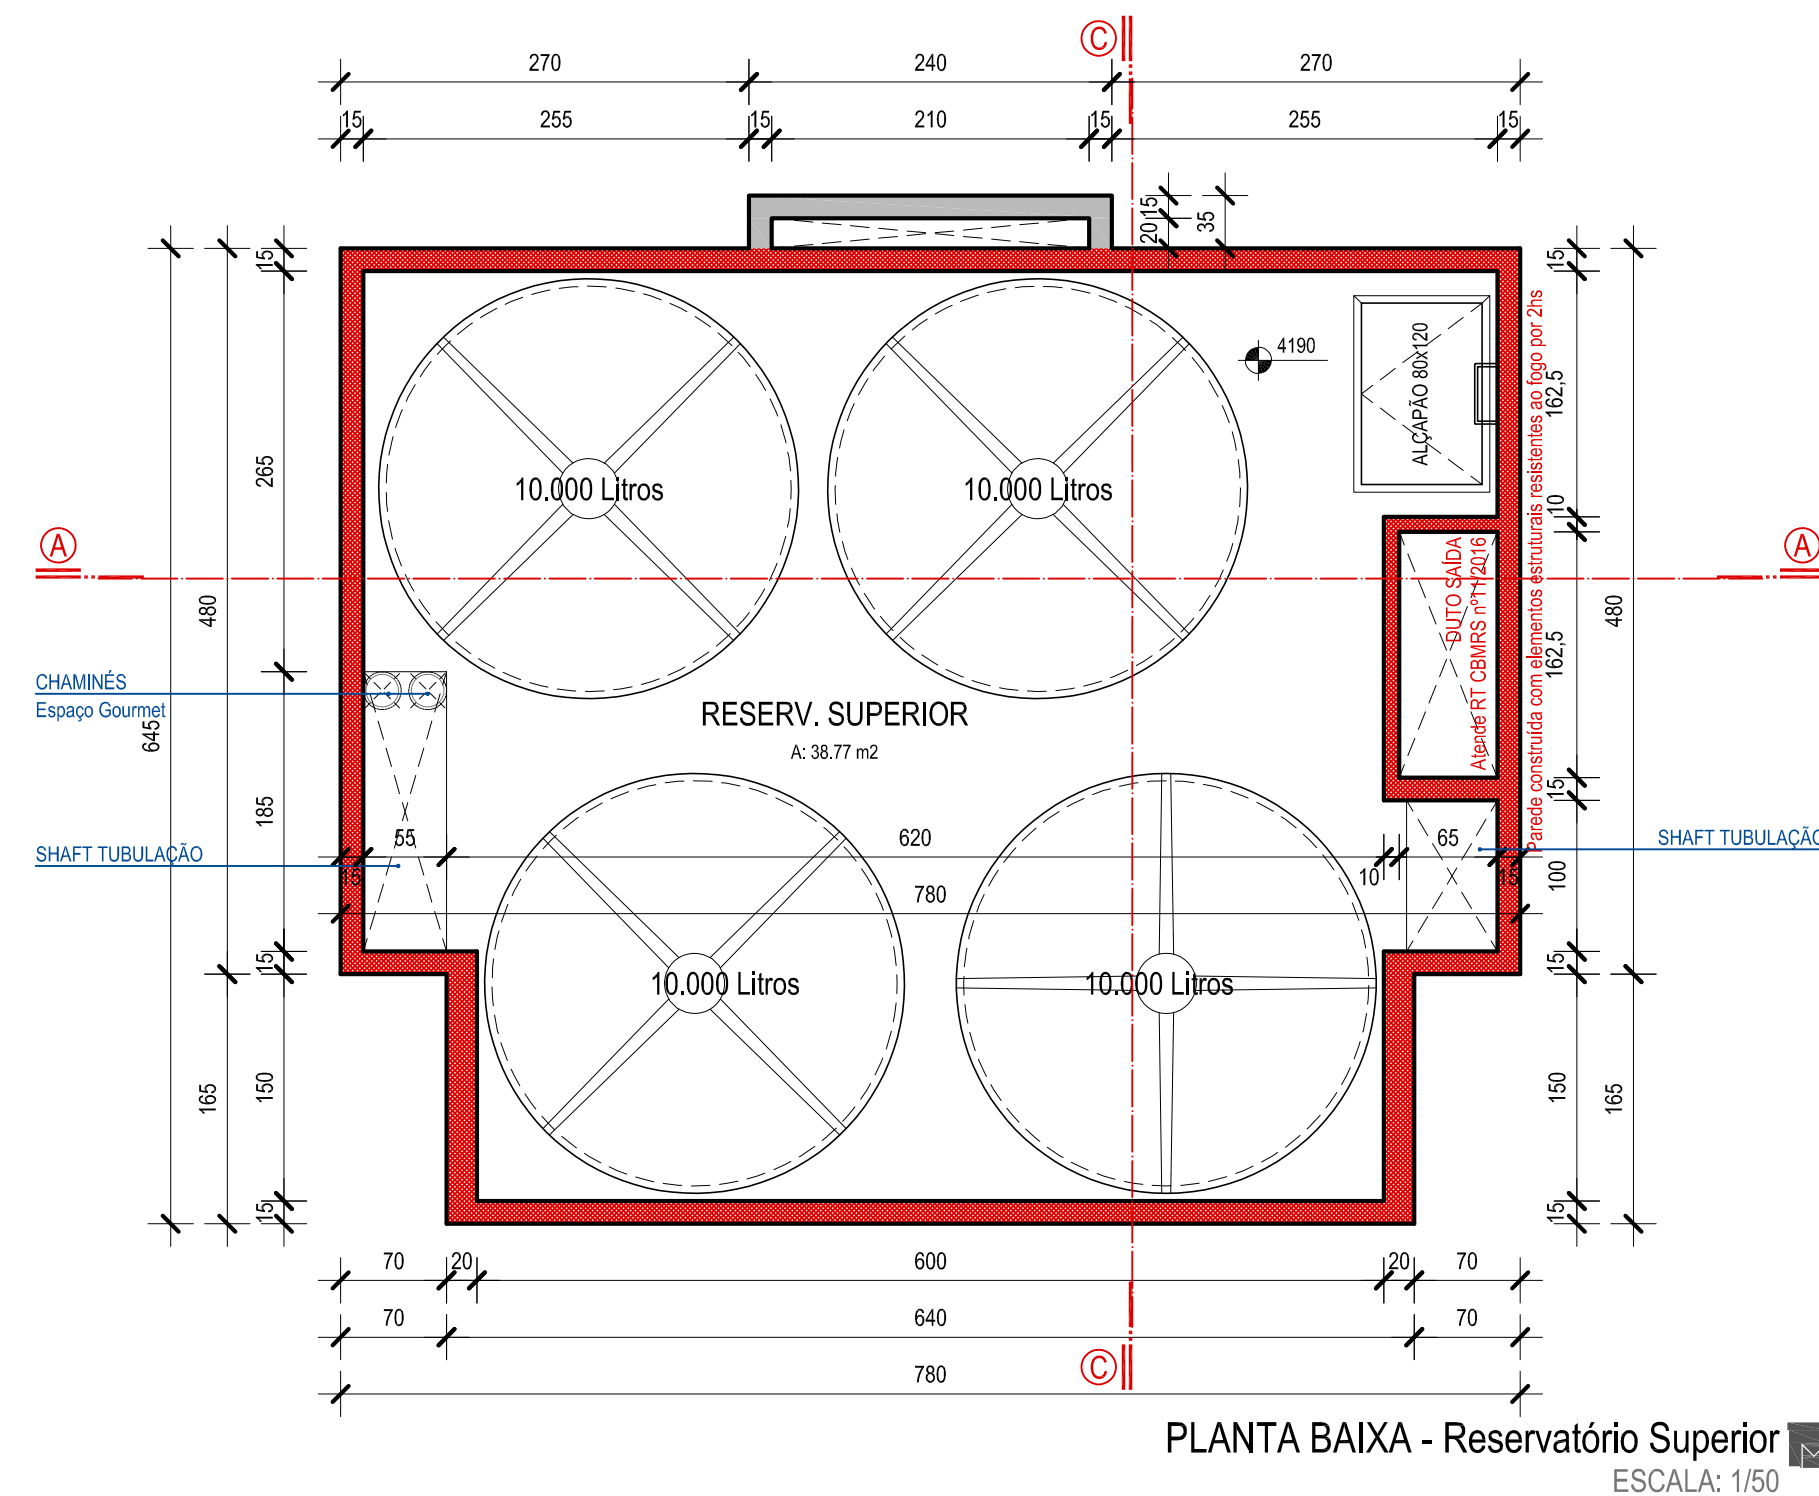

PLANTA BAIXA - Reservatório Superior
ESCALA: 1/50

LUCAS MORO
ARQUITETURA

PROJETO: PROJETO ARQUITETÔNICO - Residencial Multifamiliar
ENDEREÇO: Rua Gaspar Martins, nº 1810, Centro - Santa Maria/RS

AUTOR: Arq. Lucas P. Moro
CAU: A71737-1

PROPRIETÁRIO: Baggio Construções
CNPJ: 29.354.166/0001-98

ASSUNTO: PLANTA BAIXA - COBERTURA E CASA DE MÁQUINAS - RESERVATÓRIO SUPERIOR

DATA: DEZ/2023
ESCALA: 1/50
PRANCHA: 08/15

DIREITOS AUTORAIS RESERVADOS
LEI FEDERAL 9.610/98

Rua Marquês do Herval 180/sala 101 | 97060-430
Santa Maria/RS | lucasmoroarquitetura@gmail.com | (55) 99972-5550