


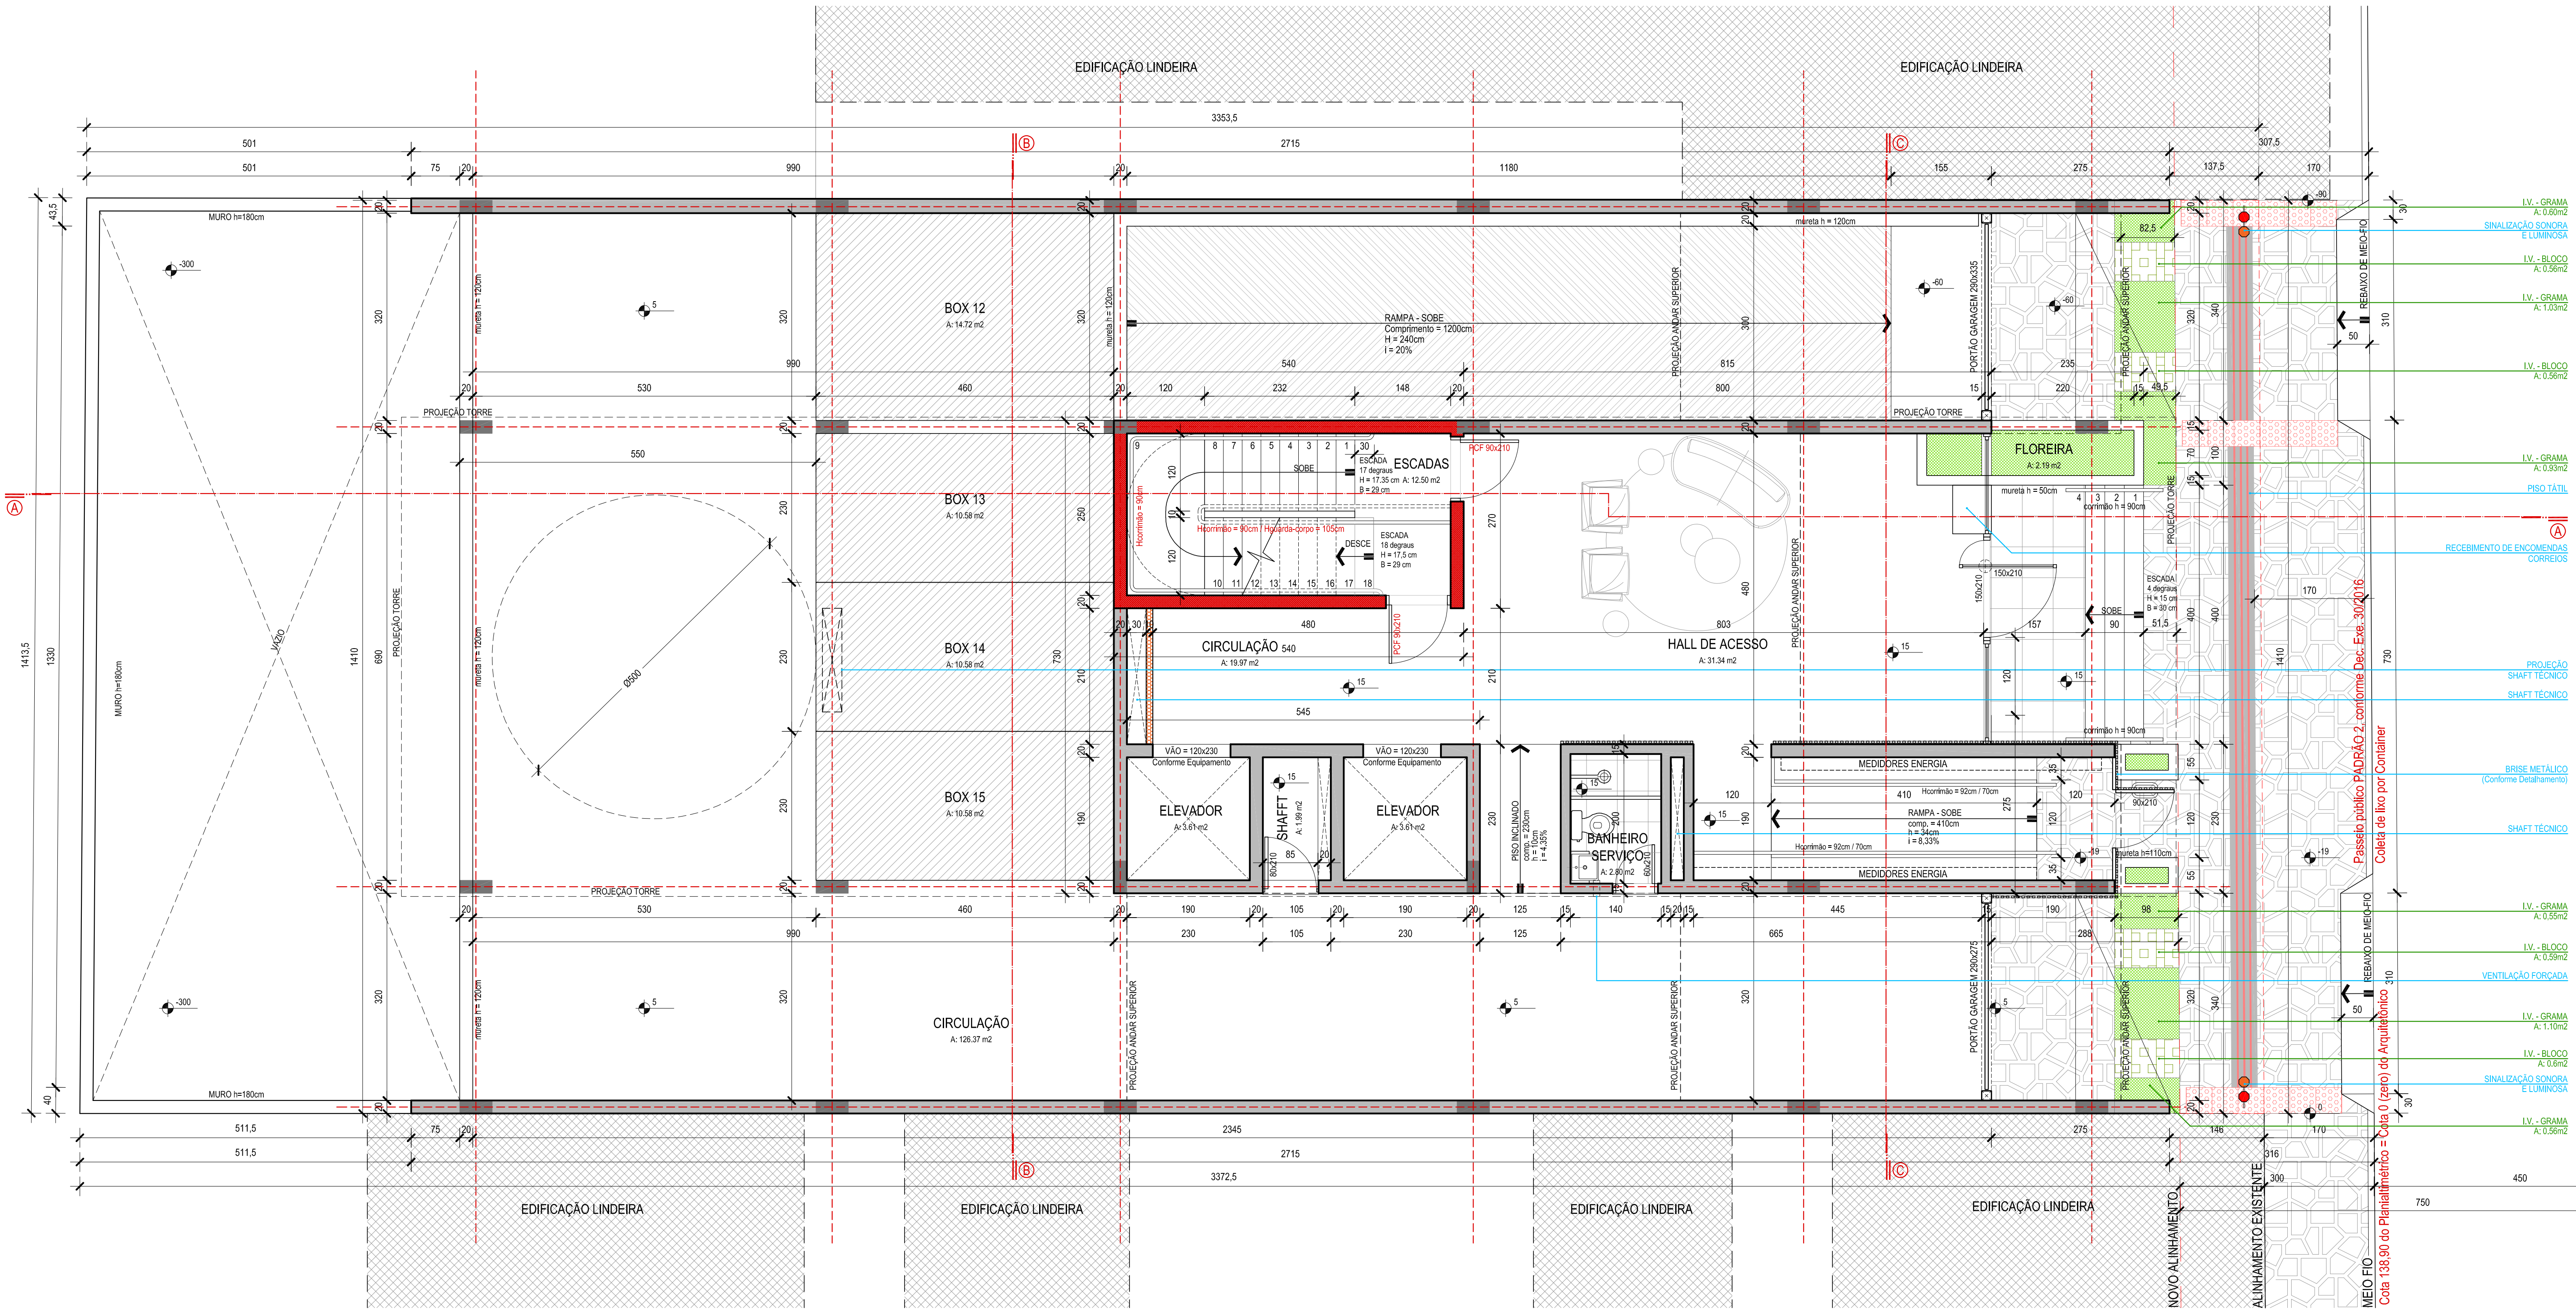

LEGENDA PAREDES

- PAREDE DE ALVENARIA CONVENCIONAL
- PAREDE RESISTENTE AO FOGO - 2h
- PAREDE EM DRYWALL

REVISÃO: R03

LUCAS MORO
ARQUITETURA

PROJETO: **Aprovação de Projeto (Residencial Multifamiliar)**
ENDEREÇO: **Rua Marechal Floriano Peixoto nº 867, Bairro Centro - Santa Maria/RS**

AUTOR: **Lucas Moro Arquitetura**
CAU-PJ: 69522-1

PROPRIETÁRIO EMPREENDIMENTO: **Baggio Administração e Empreendimentos Ltda.** CNPJ: 53.509.398/0001-52

PROPRIETÁRIOS TERRENO: **Lucio Behr Siqueira e Outros:**
Representados por Melissa Stein Carrier - CPF: 963.191.780-00

ASSUNTO: **PLANTA BAIXA: Térreo**

DATA: **MAIO/2026**
ESCALA: **1/50**
PRANCHA: **03/14**

DIREITOS AUTORAIS RESERVADOS
LEI FEDERAL 9.610/98

Rua Marquês do Herval 180/sala 101 | 97060-430
Santa Maria/RS | lucasmoroarquitetura@gmail.com | (55) 99972-5550

PLANTA BAIXA - Térreo
ESCALA: 1/50