


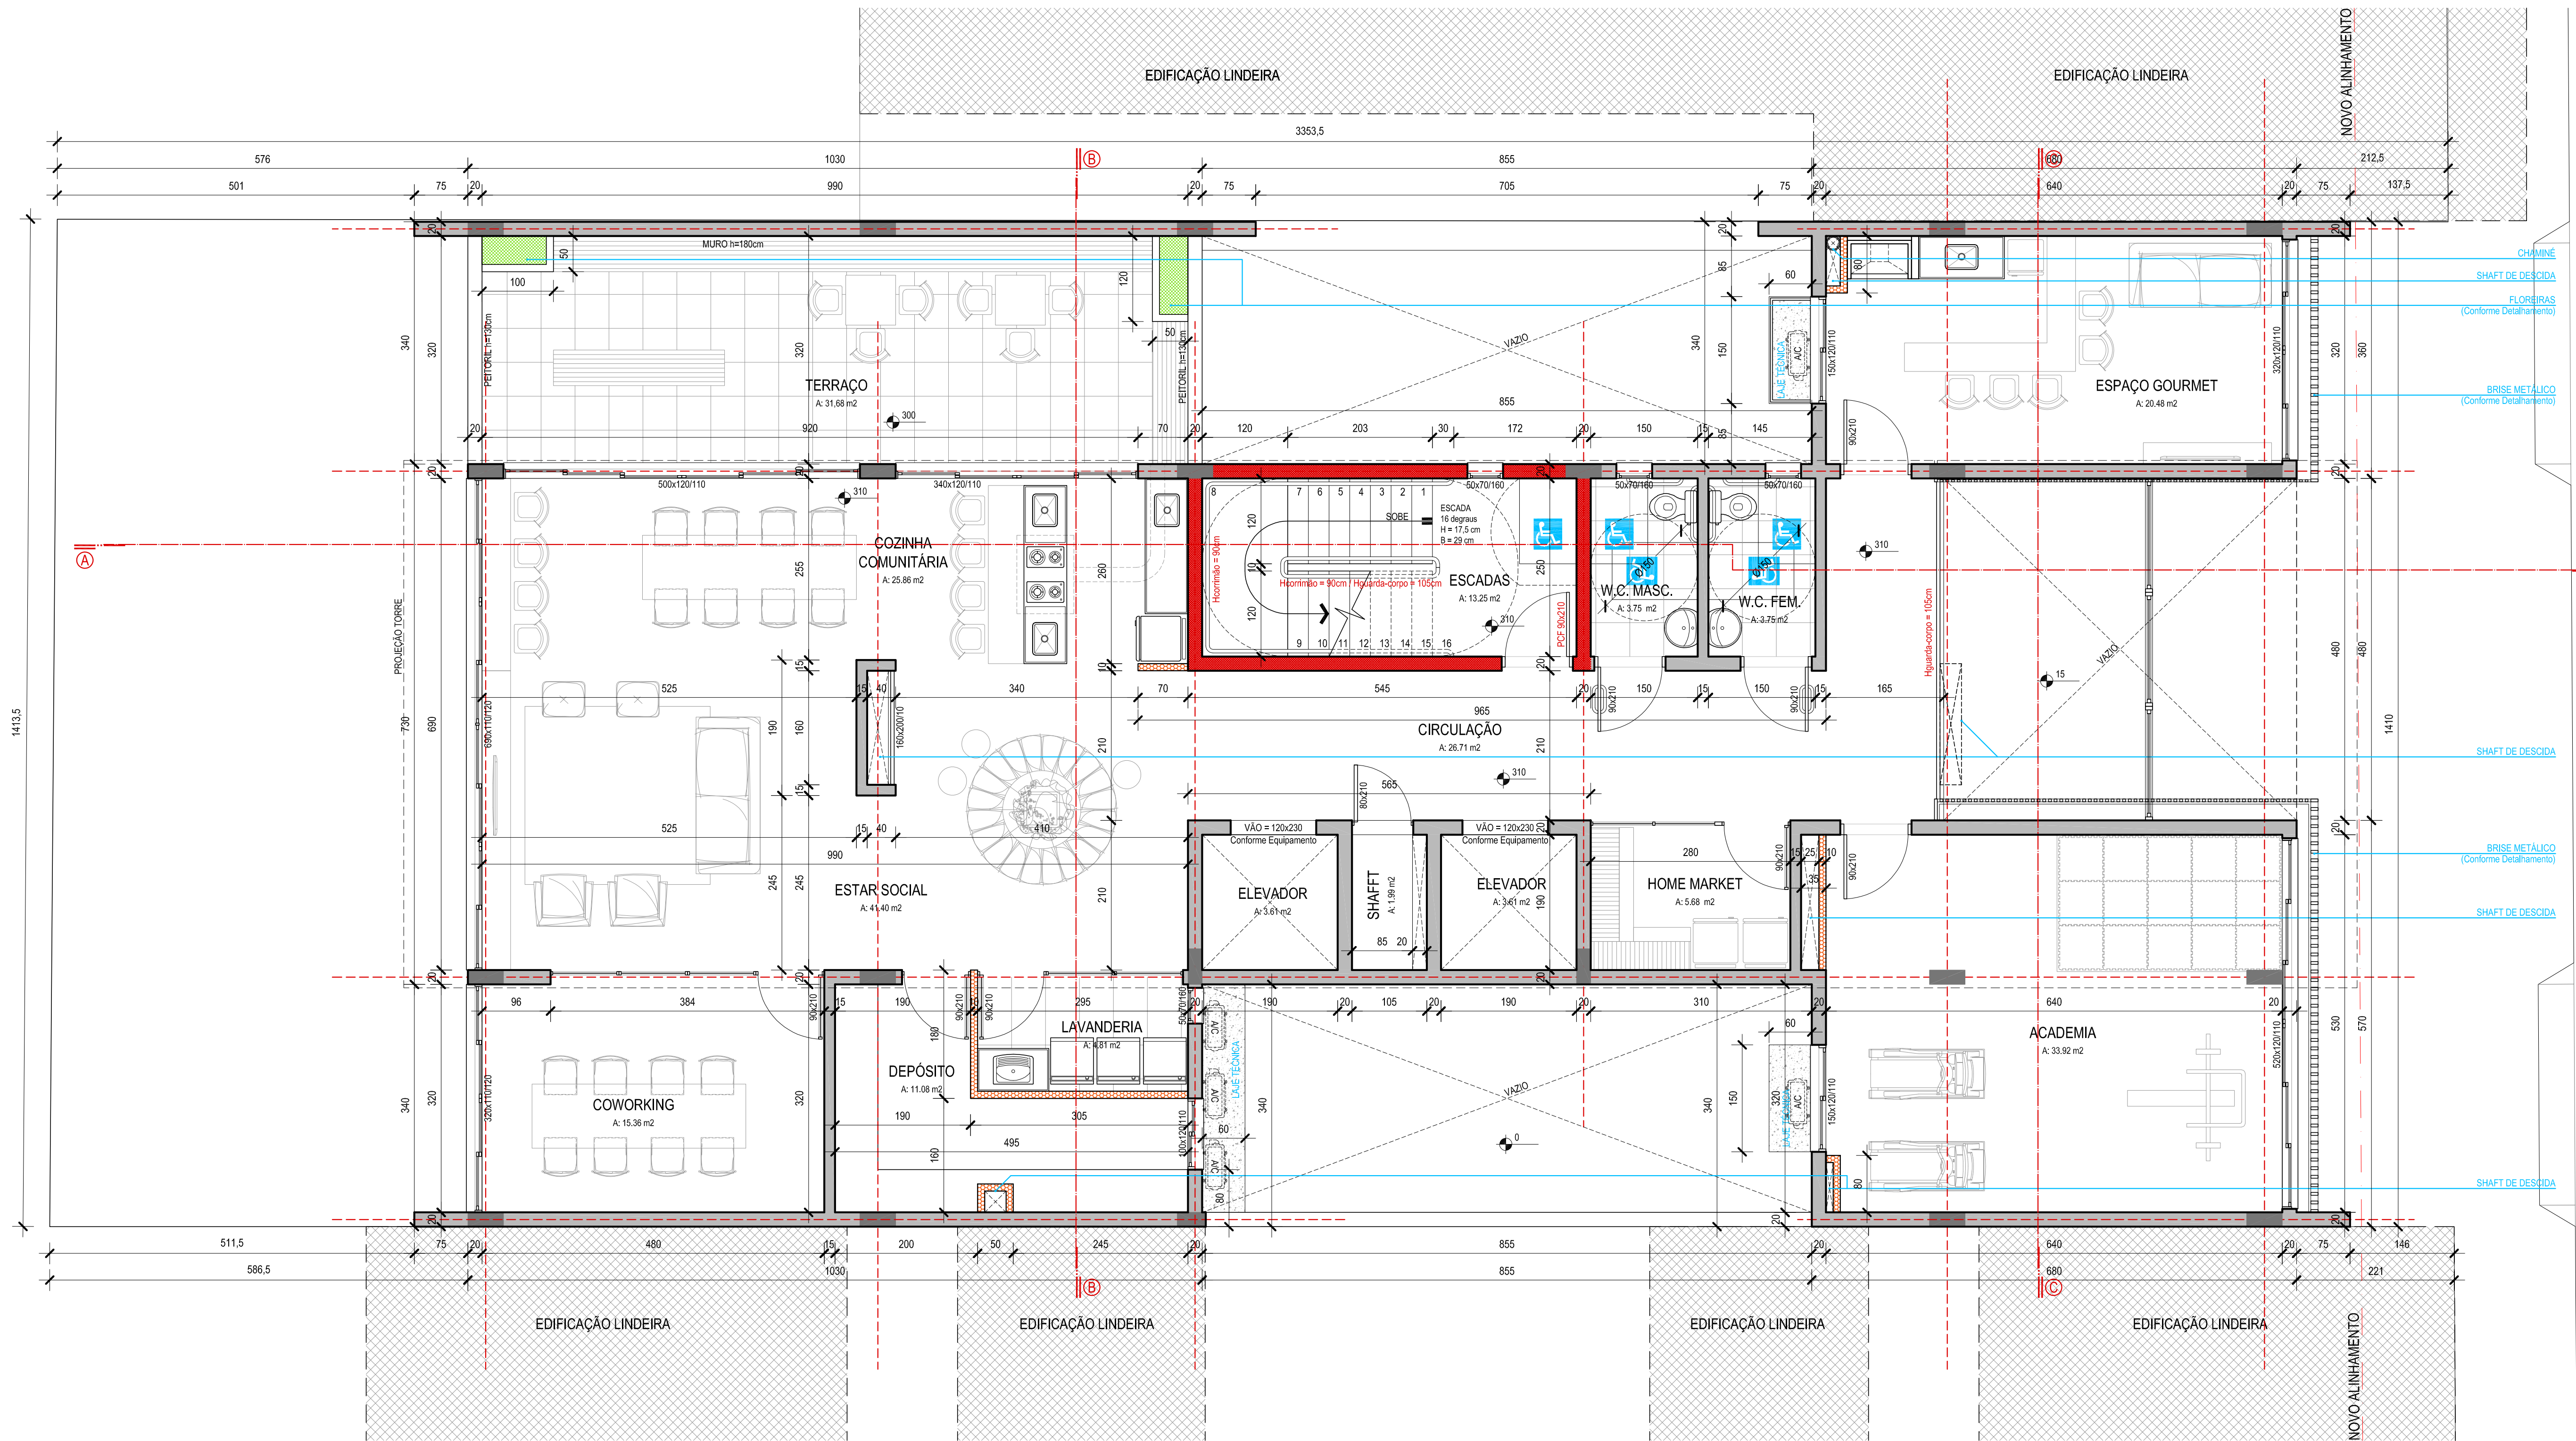

LEGENDA PAREDES

- PAREDE DE ALVENARIA CONVENCIONAL
- PAREDE RESISTENTE AO FOGO - 2h
- PAREDE EM DRYWALL

REVISÃO: R03

LUCAS MORO
ARQUITETURA

PROJETO: Aprovação de Projeto (Residencial Multifamiliar)
ENDEREÇO: Rua Marechal Floriano Peixoto nº 867, Bairro Centro - Santa Maria/RS

AUTOR:
Lucas Moro Arquitetura
CAU-PJ: 69522-1

PROPRIETÁRIO
EMPREENDIMENTO:
Baggio Administração e Empreendimentos Ltda. CNPJ: 53.509.398/0001-52

PROPRIETÁRIOS
TERRENO:
Lucio Behr Siqueira e Outros:
Representados por Melissa Stein Carrier - CPF: 963.191.780-00

ASSUNTO:
PLANTA BAIXA: 2º Pavimento

DATA
MAIO/2026

ESCALA
1/50

PRANCHA
04
/14

DIREITOS AUTORAIS
RESERVADOS
LEI FEDERAL 9.610/98

Rua Marquês do Herval 180/sala 101 | 97060-430
Santa Maria/RS | lucasmoroarquitetura@gmail.com | (55) 99972-5550

PLANTA BAIXA - 2º pavimento
ESCALA: 1/50