


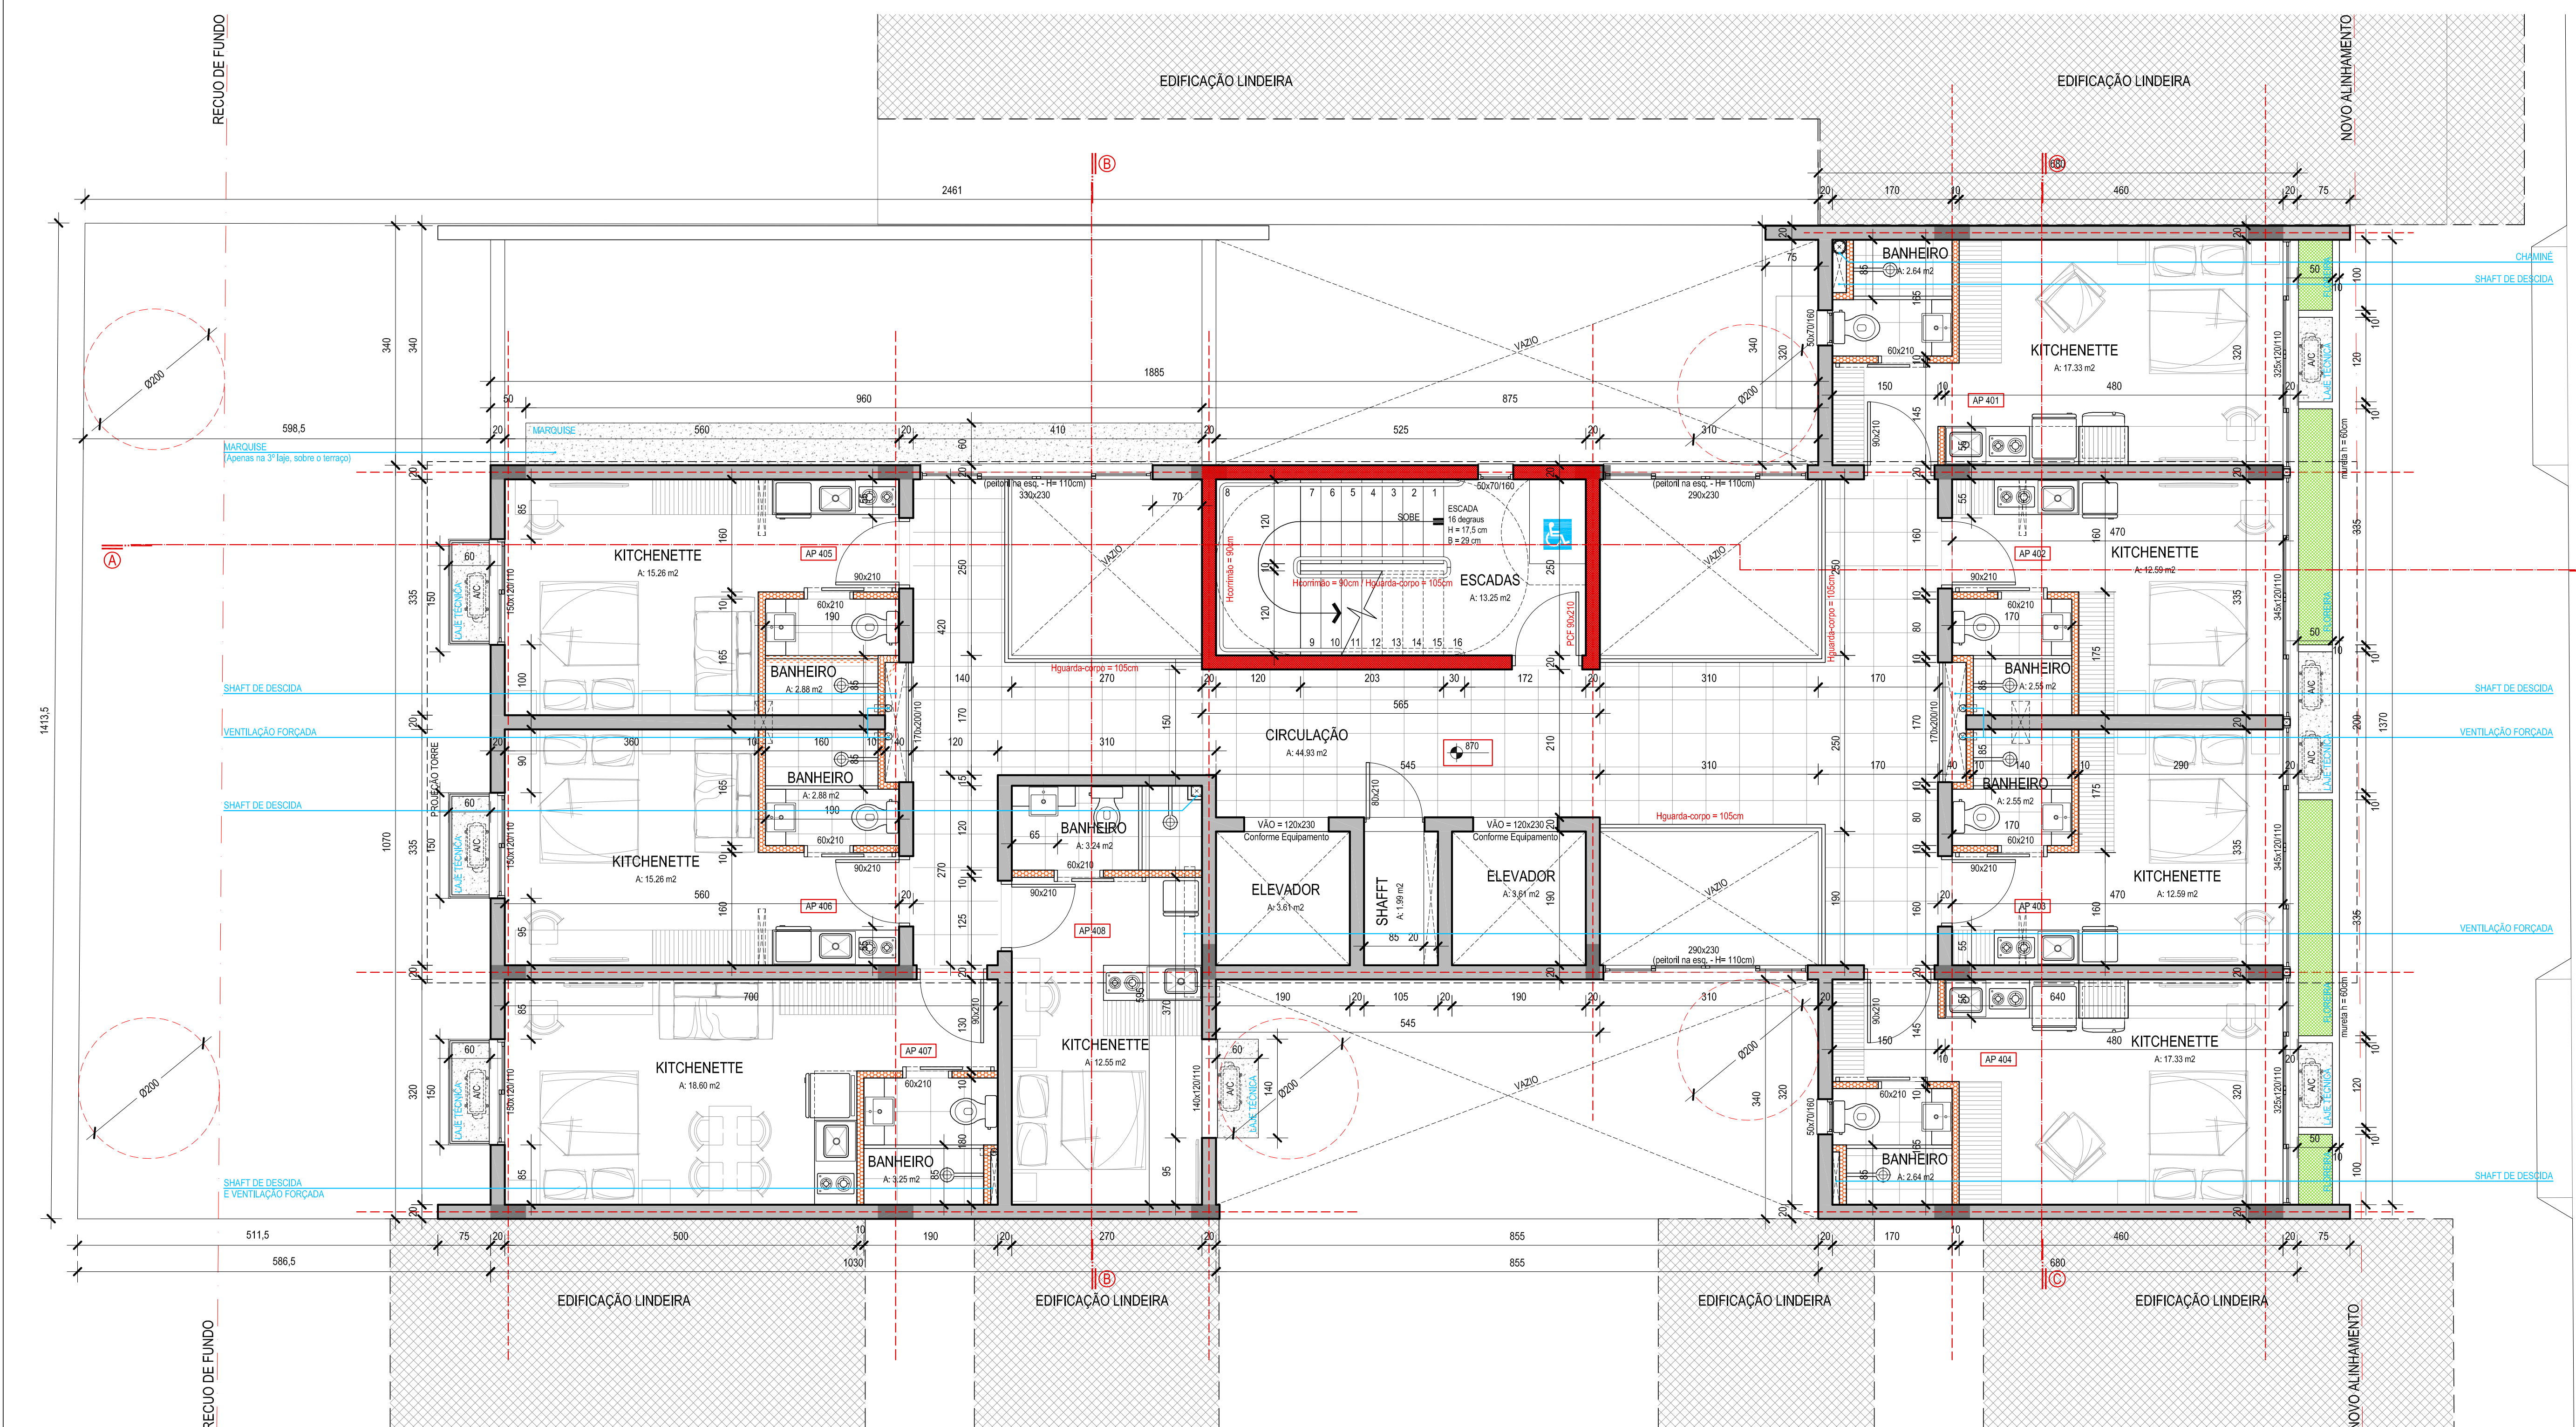

PAREDE DE ALVENARIA CONVENCIONAL

PAREDE RESISTENTE AO FOGO - 2h

PAREDE EM DRYWALL

LEGENDA PAREDES

REVISÃO: R03

LUCAS MORO
ARQUITETURA

PROJETO:

Aprovação de Projeto (Residencial Multifamiliar)

ENDEREÇO:

Rua Marechal Floriano Peixoto nº 867, Bairro Centro - Santa Maria/RS

AUTOR:

Lucas Moro Arquitetura
CAU-PJ: 69522-1

DATA

MAIO/2026

ESCALA

1/50

PRANCHA

06/14

PROPRIETÁRIO

EMPREENDIMENTO:

Baggio Administração e Empreendimentos Ltda. CNPJ: 53.509.398/0001-52

PROPRIETÁRIOS

TERRENO:

Lucio Behr Siqueira e Outros:

Representados por Melissa Stein Carrier - CPF: 963.191.780-00

ASSUNTO:

PLANTA BAIXA: 4º Pavimento

PLANTA BAIXA - 4º pavimento
ESCALA: 1/50

Rua Marquês do Herval 180/sala 101 | 97060-430
Santa Maria/RS | lucasmoroarquitetura@gmail.com | (55) 99972-5550