



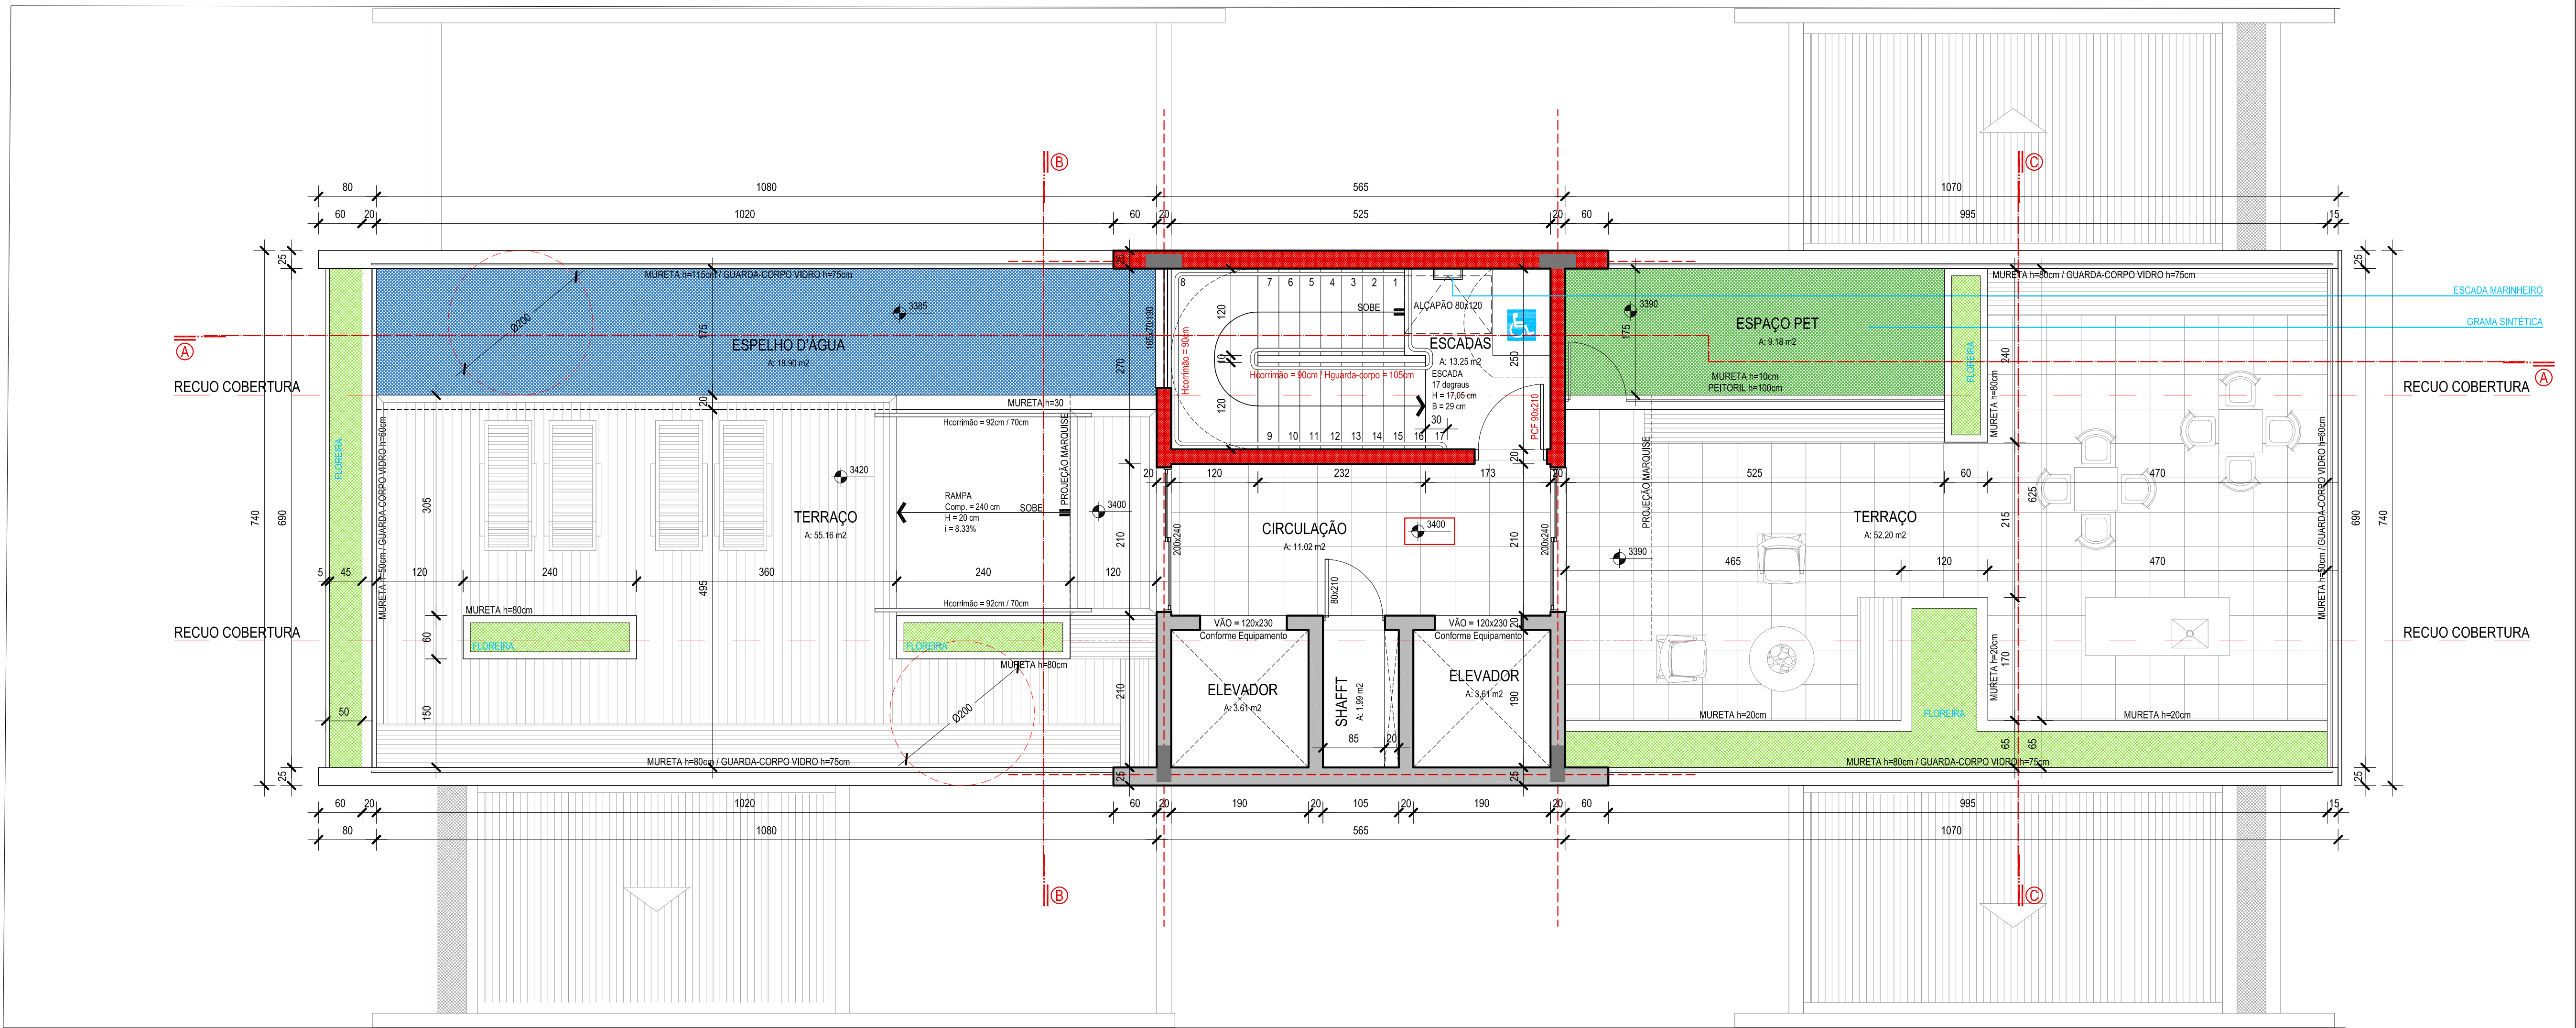

PLANTA BAIXA - 13º pavimento
ESCALA: 1/50

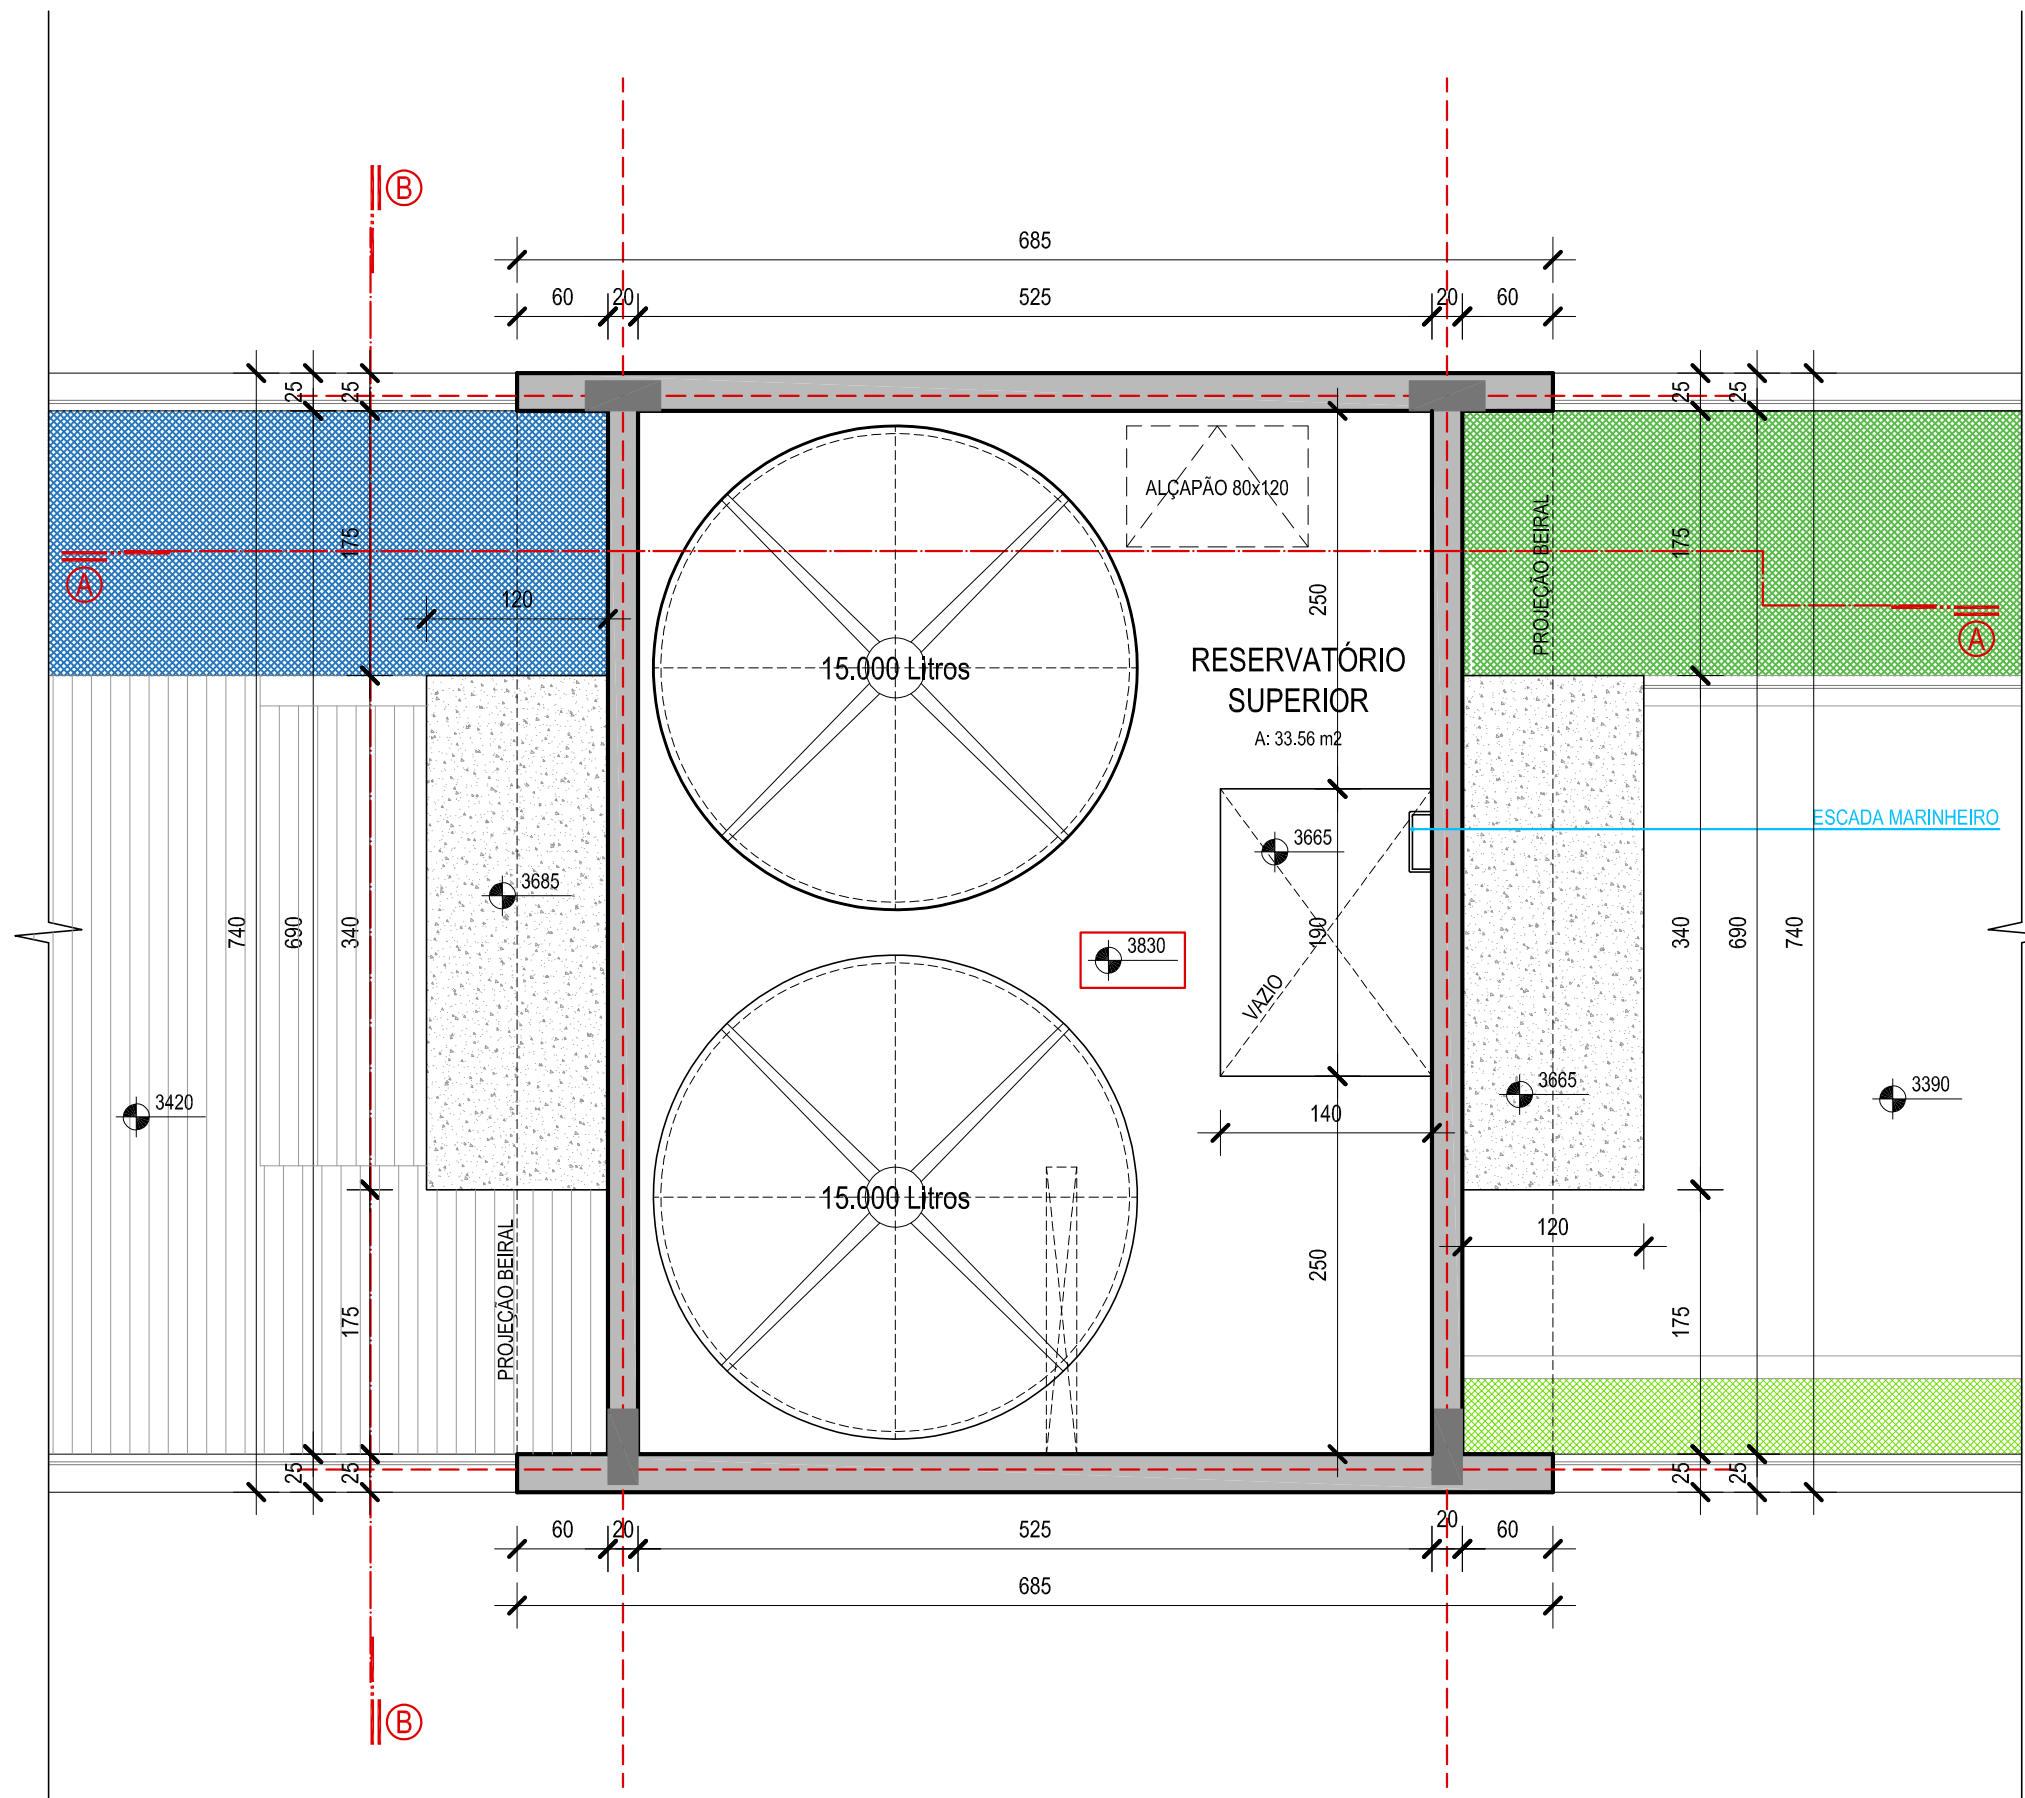

PLANTA BAIXA - Reservatório Superior
ESCALA: 1/50

- LEGENDA PAREDES
- PAREDE DE ALVENARIA CONVENCIONAL
 - PAREDE RESISTENTE AO FOGO - 2h
 - PAREDE EM DRYWALL



REVISÃO: R03



PROJETO: Aprovação de Projeto (Residencial Multifamiliar)
ENDEREÇO: Rua Marechal Floriano Peixoto nº 867, Bairro Centro - Santa Maria/RS

AUTOR: Lucas Moro Arquitetura
CAU-PJ: 69522-1

PROPRIETÁRIO EMPREENDIMENTO: Baggio Administração e Empreendimentos Ltda. CNPJ: 53.509.398/0001-52

PROPRIETÁRIOS TERRENO: Lucio Behr Siqueira e Outros: Representados por Melissa Stein Carrier - CPF: 963.191.780-00

ASSUNTO: PLANTA BAIXA: 13º Pavimento e Reservatório Superior

DATA MAIO/2026

ESCALA 1/50

PRANCHA 09/14

DIREITOS AUTORAIS RESERVADOS
LEI FEDERAL 9.610/98

Rua Marquês do Herval 180/sala 101 | 97060-430
Santa Maria/RS | lucasmoroarquitetura@gmail.com | (55) 99972-5550