


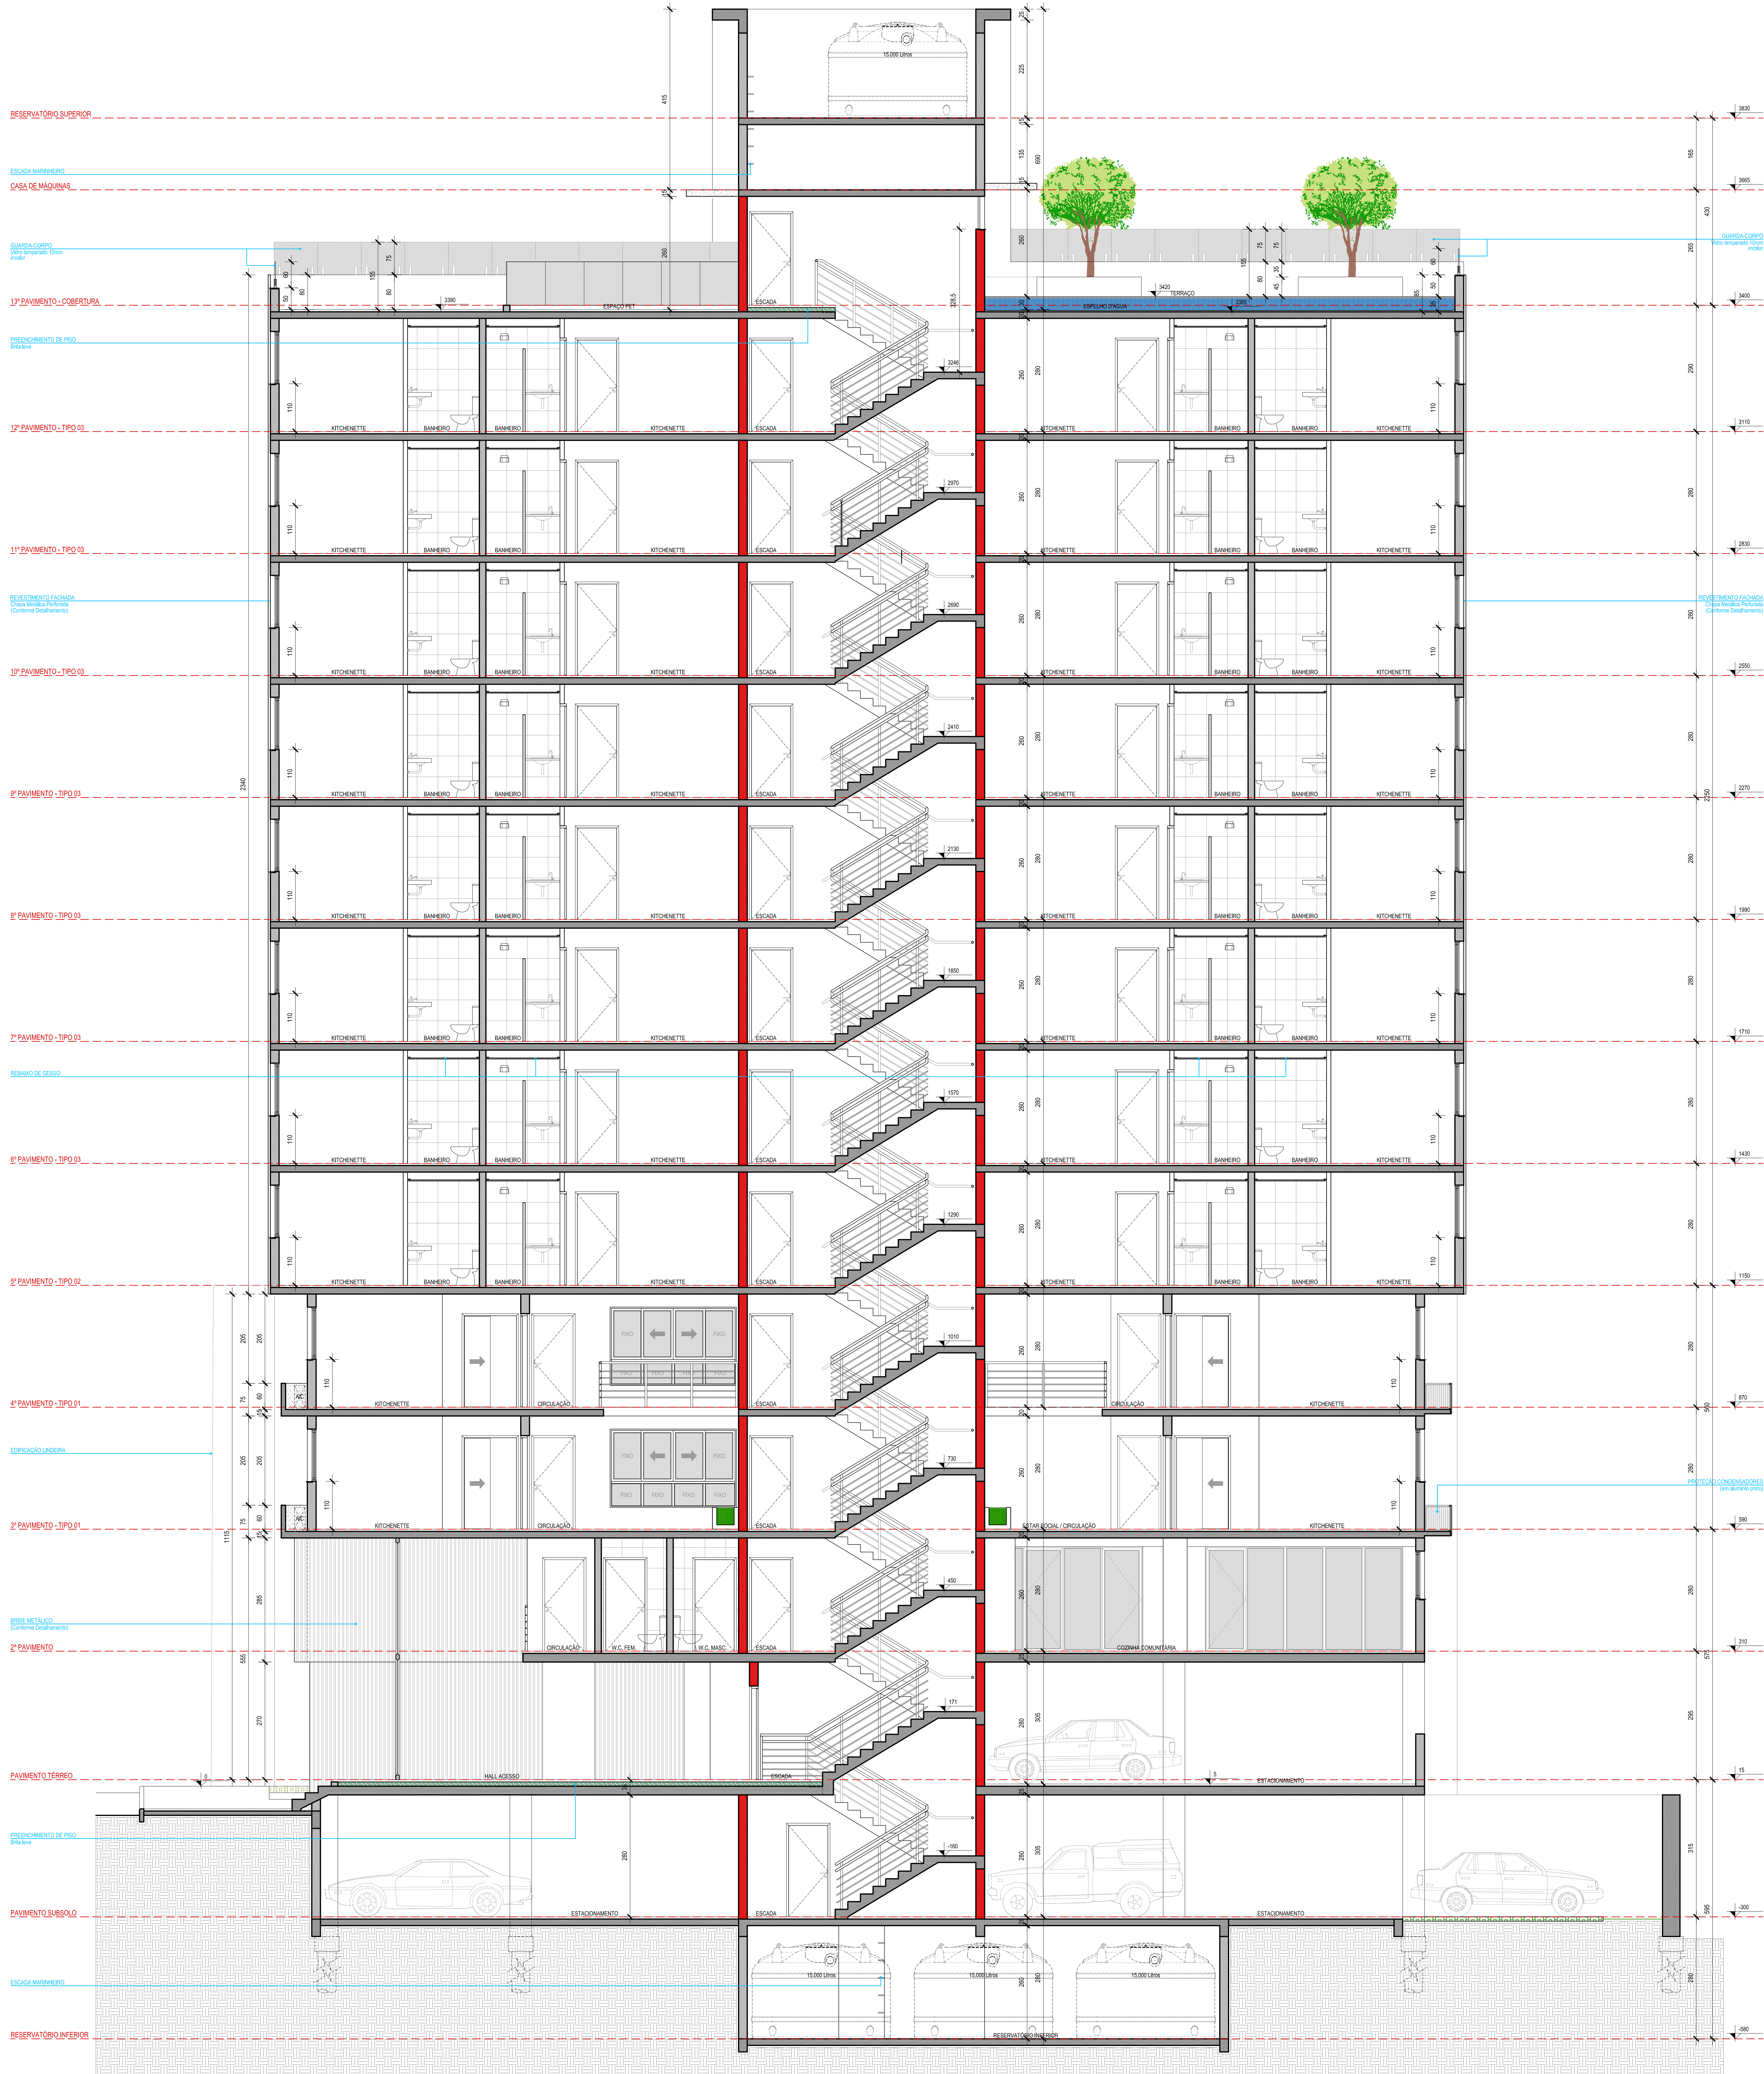

LEGENDA PAREDES

- PAREDE DE ALVENARIA CONVENCIONAL
- PAREDE RESISTENTE AO FOGO - 2h
- PAREDE EM DRYWALL

REVISÃO: R03

DATA
MAIO/2026

ESCALA
1/50

PRANCHA
10/14

DIREITOS AUTORAIS
RESERVADOS
LEI FEDERAL 9.610/98

CORTE AA

ESCALA: 1/50

PROJETO: Aprovação de Projeto (Residencial Multifamiliar)

ENDEREÇO: Rua Marechal Floriano Pelato nº 867, Bairro Centro - Santa Maria/RS

PROPRIETÁRIO EMPREENDIMENTO: Baggio Administração e Empreendimentos Ltda. CNPJ: 53.509.398/0001-52

PROPRIETÁRIOS TERRENO: Lucio Behr Siqueira e Outros Representados por Melissa Stein Carrier - CPF: 963.191.780-00

ASSUNTO: CORTE AA

Rua Marquês do Herval 180/sala 101 | 97060-430 Santa Maria/RS | lucasmoroarquitetura@gmail.com | (55) 99972-5550