



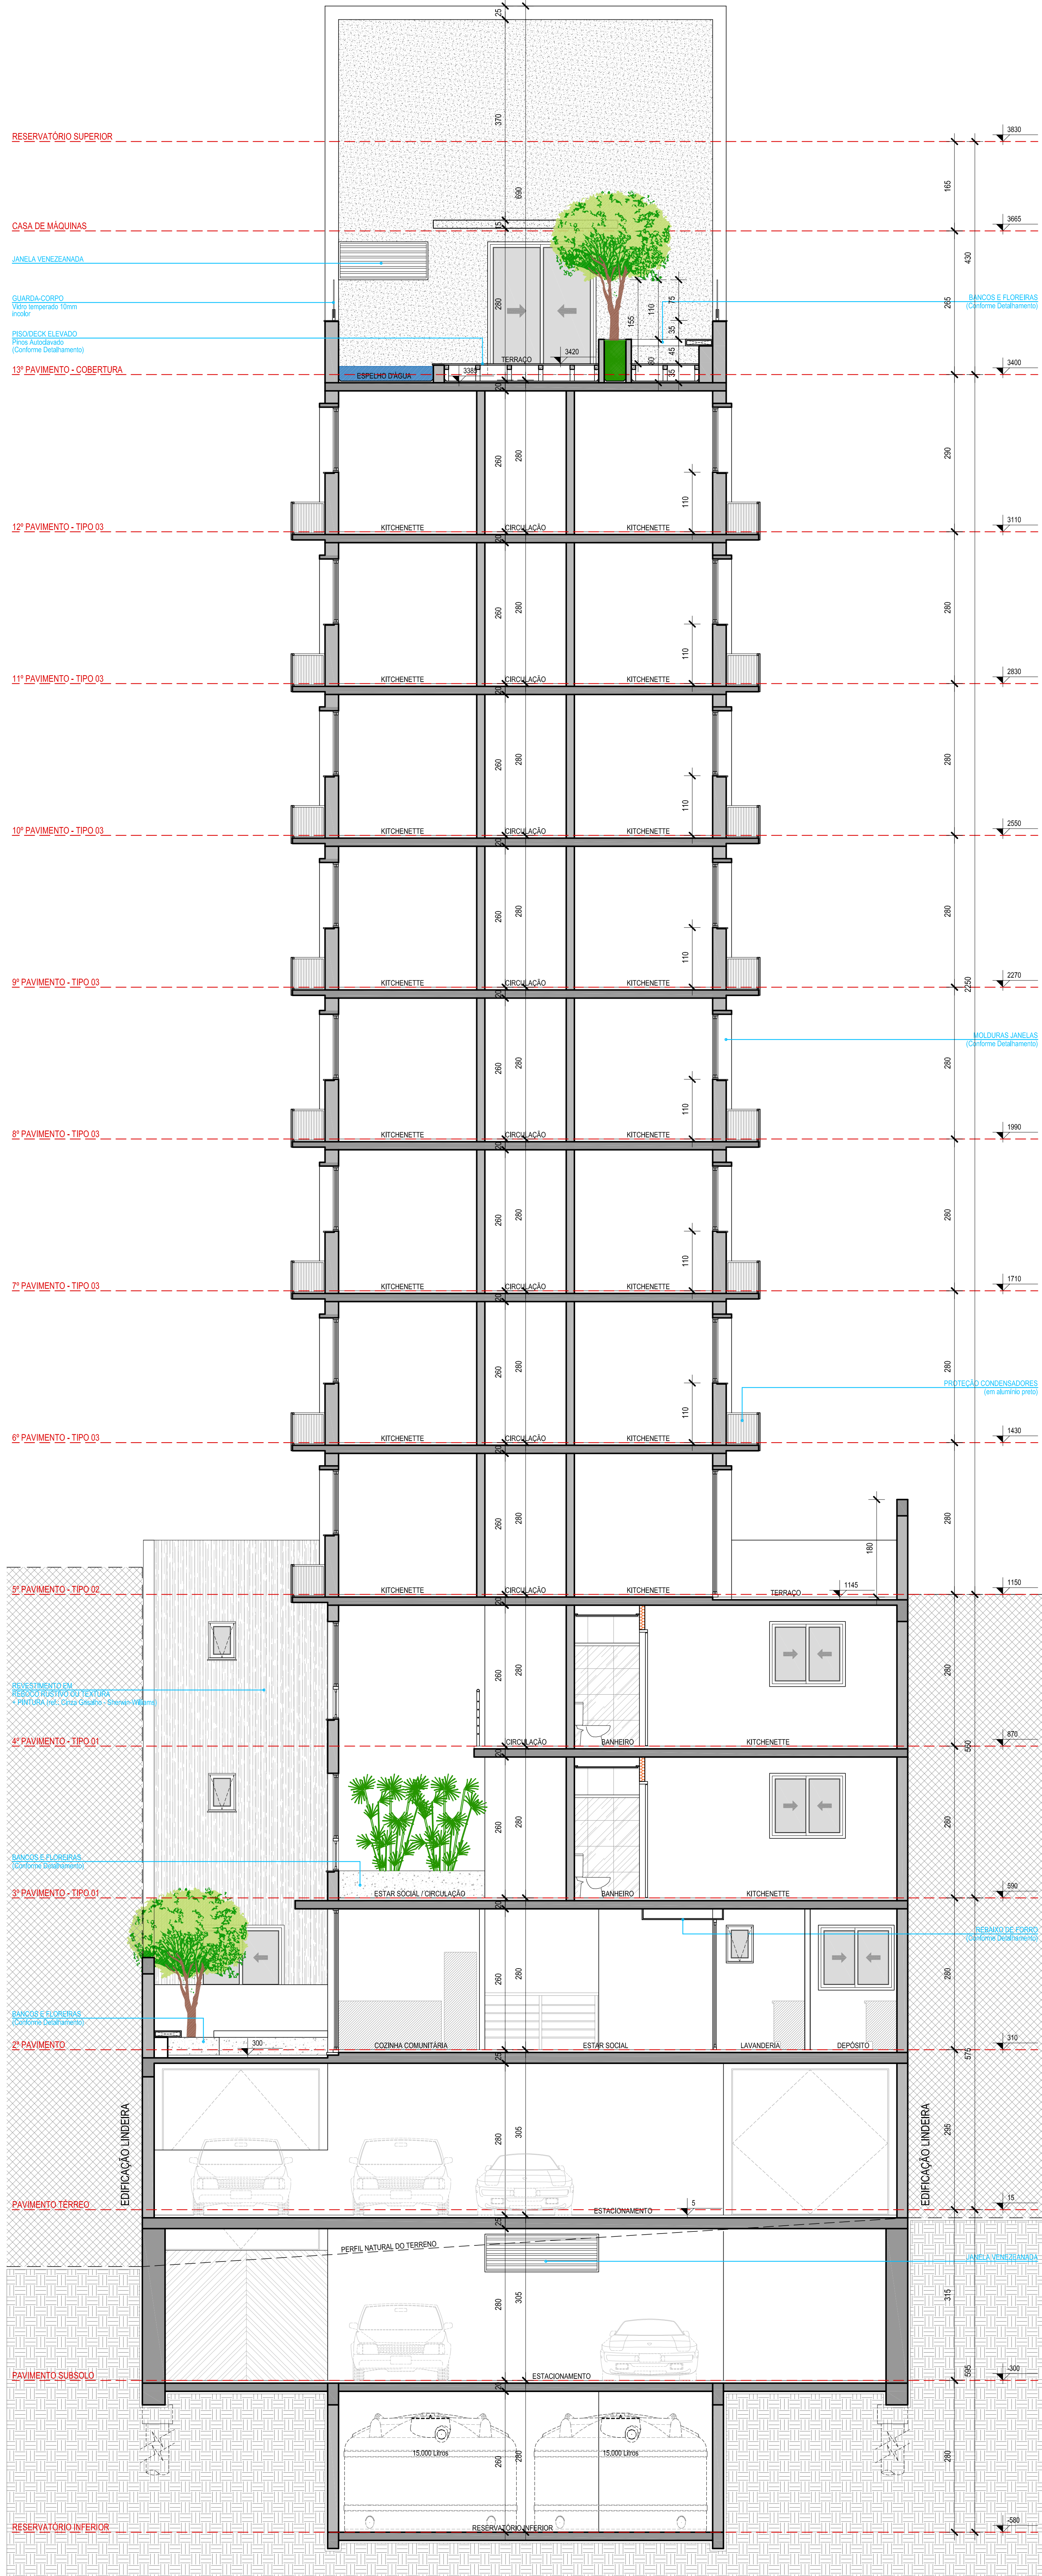

CORTE BB
ESCALA: 1/50

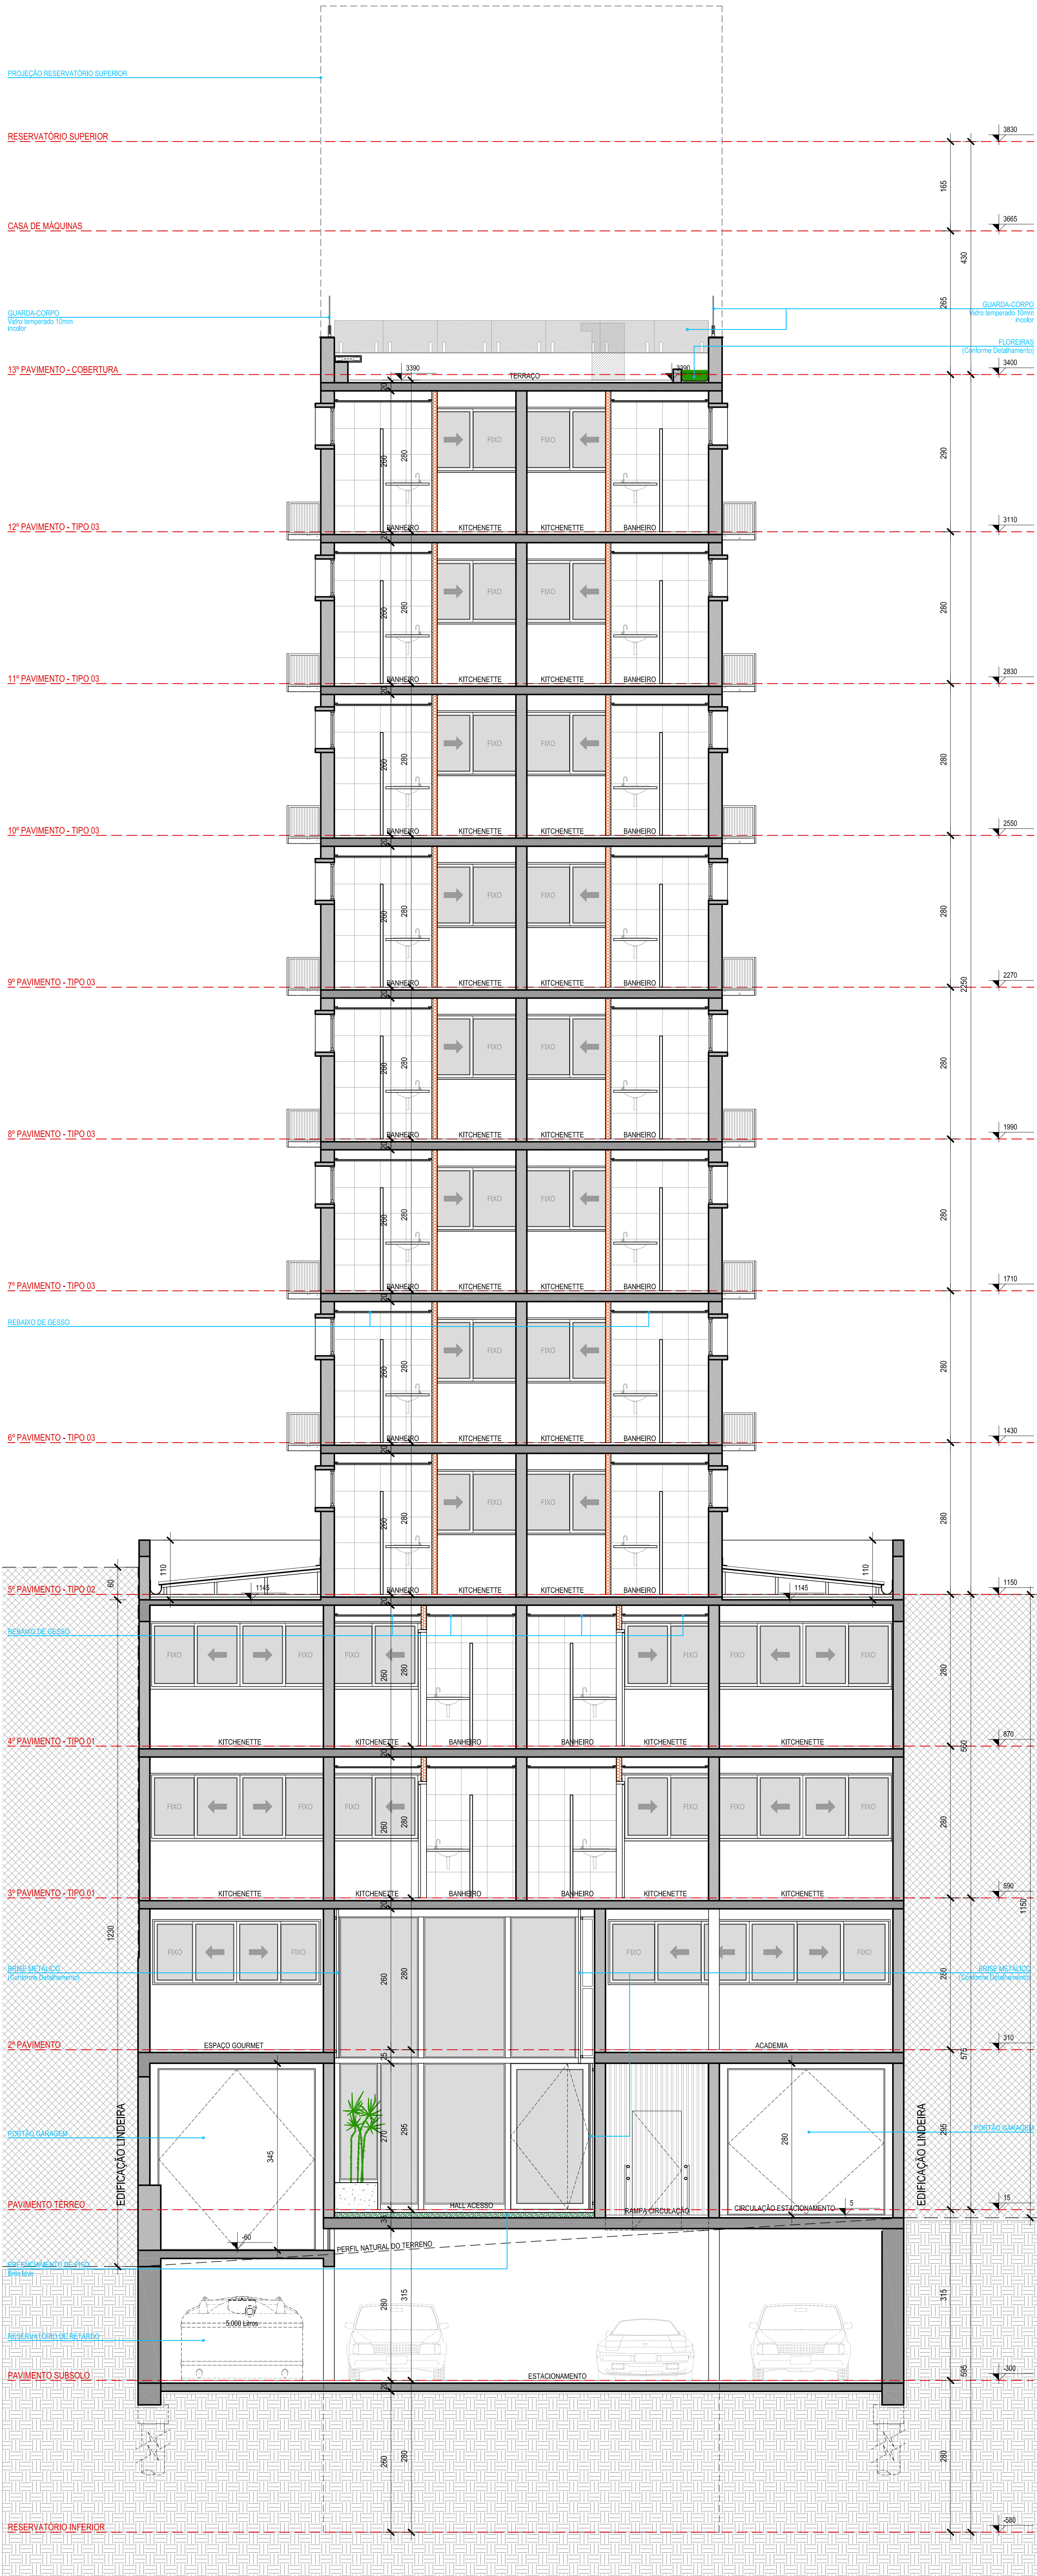

CORTE CC
ESCALA: 1/50

- LEGENDA PAREDES
- PARADE DE ALVENARIA CONVENCIONAL
 - PARADE RESISTENTE AO FOGO - 2h
 - PARADE EM DRYWALL

REVISÃO: R03

DATA
MAIO/2026
ESCALA
1/50
PRANCHA
11
/14

DIREITOS AUTORAIS
RESERVADOS
LEI FEDERAL 9.610/98

PROJETO: Aprovação de Projeto (Residencial Multifamiliar)
ENDEREÇO: Rua Marechal Floriano Peixoto nº 567, Bairro Centro - Santa Maria/RS

AUTOR: Lucas Moro Arquitetura
CAU-F: 69522-1

PROPRIETÁRIO EMPREENDIMENTO: Baggio Administração e Empreendimentos Ltda. CNPJ: 53.509.398/0001-52

PROPRIETÁRIOS TERRENO: Lucio Behr Siqueira e Outros: Representados por Melissa Stein Carter - CPF: 963.191.780-00

ASSUNTO: CORTE BB
CORTE CC

Rua Marquês do Herval 180/sala 101 | 97060-430
Santa Maria/RS | lucasmoroarquitetura@gmail.com | (55) 99972-5550