
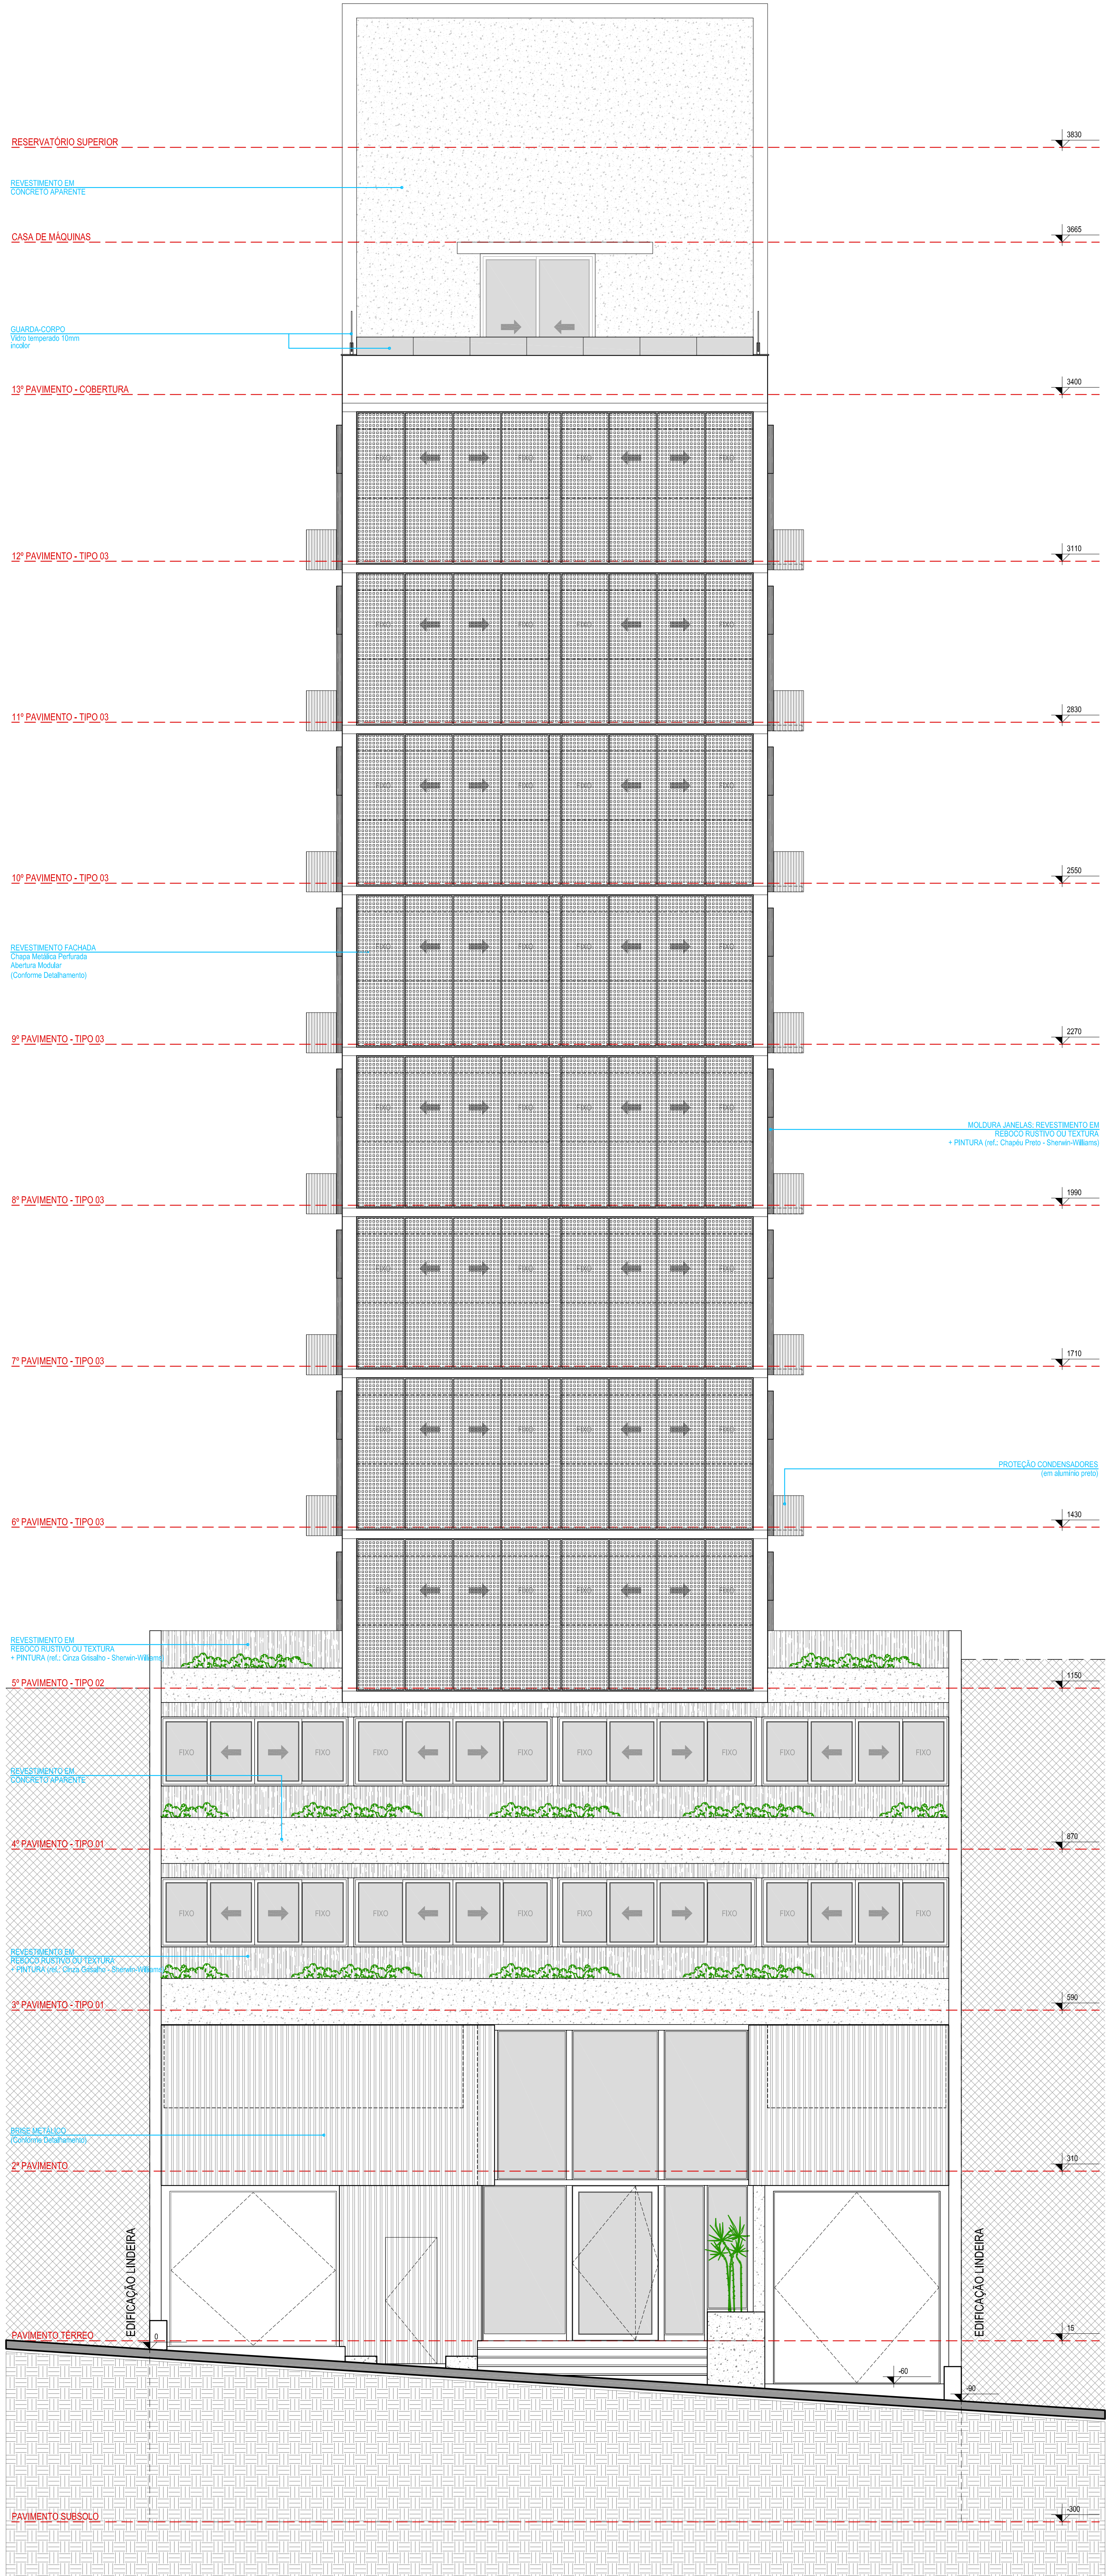


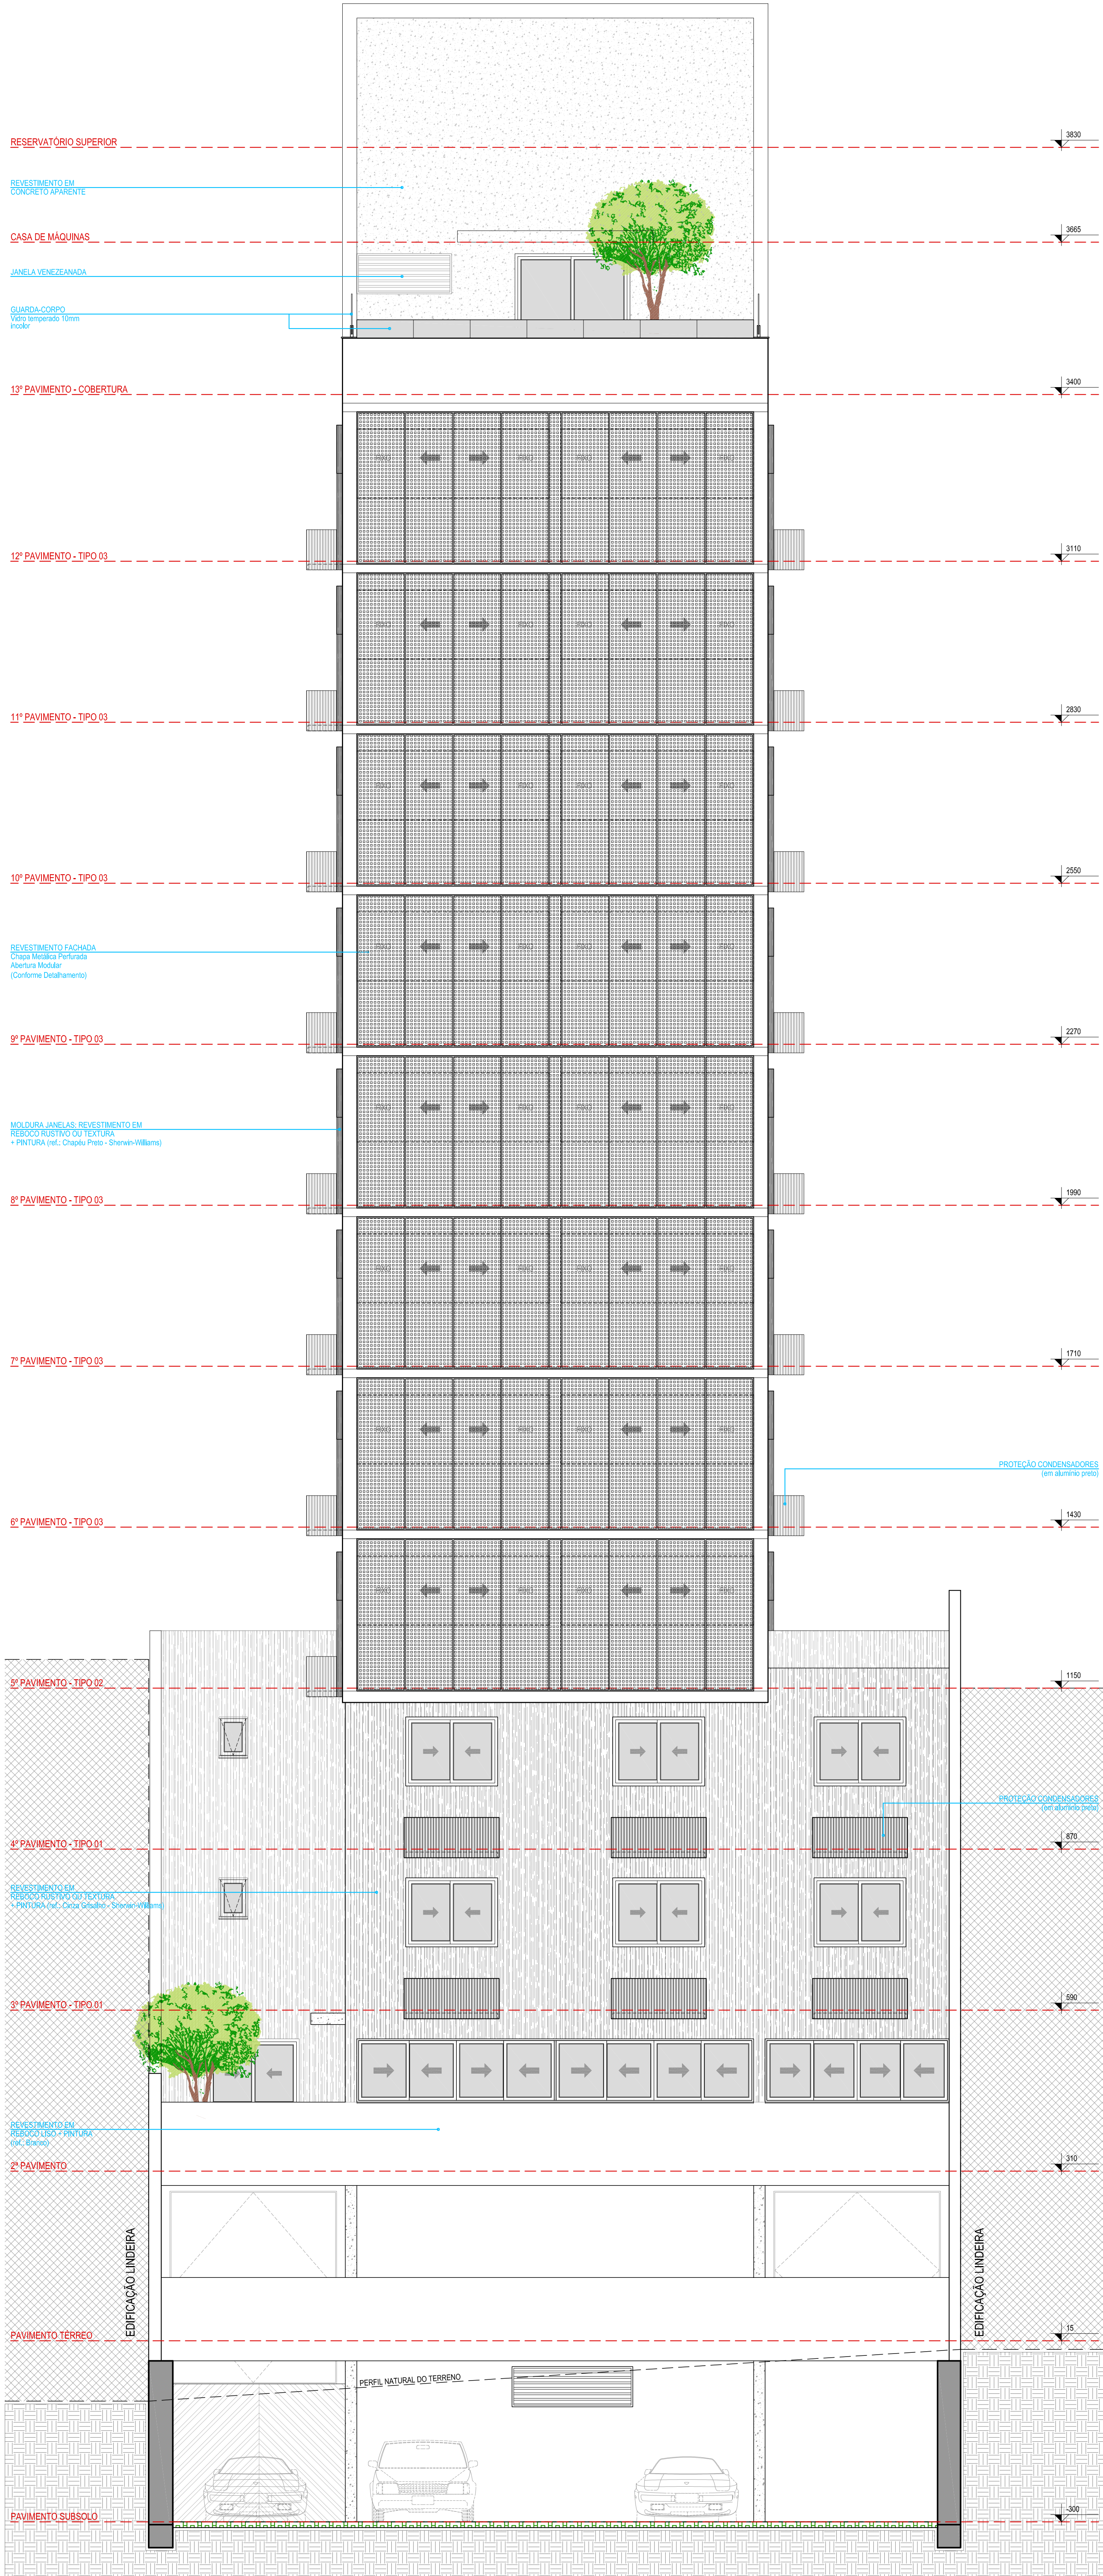

REVISÃO: R03

LUCAS MORO
ARQUITETURA

PROJETO: Aprovação de Projeto (Residencial Multifamiliar)
ENDEREÇO: Rua Marechal Floriano Peixoto nº 867, Bairro Centro - Santa Maria/RS

AUTOR:
Lucas Moro Arquitetura
CAU-F: 69522-1

PROPRIETÁRIO
EMPREENHIMENTO:
Baggio Administração e Empreendimentos Ltda. CNPJ: 53.509.398/0001-52

PROPRIETÁRIOS
TERRENO:
Lucio Behr Siqueira e Outros:
Representados por Melissa Stein Carrier - CPF: 963.191.780-00

ASSUNTO:
FACHADA OESTE
FACHADA LESTE

DATA
MAIO/2026

ESCALA
1/50

FRANCHA
12
/14

DIREITOS AUTORAIS
RESERVADOS
LEI FEDERAL 9.610/98

Rua Marquês do Herval 180/sala 101 | 97060-430
Santa Maria/RS | lucasmoroarquitetura@gmail.com | (55) 99972-5550