


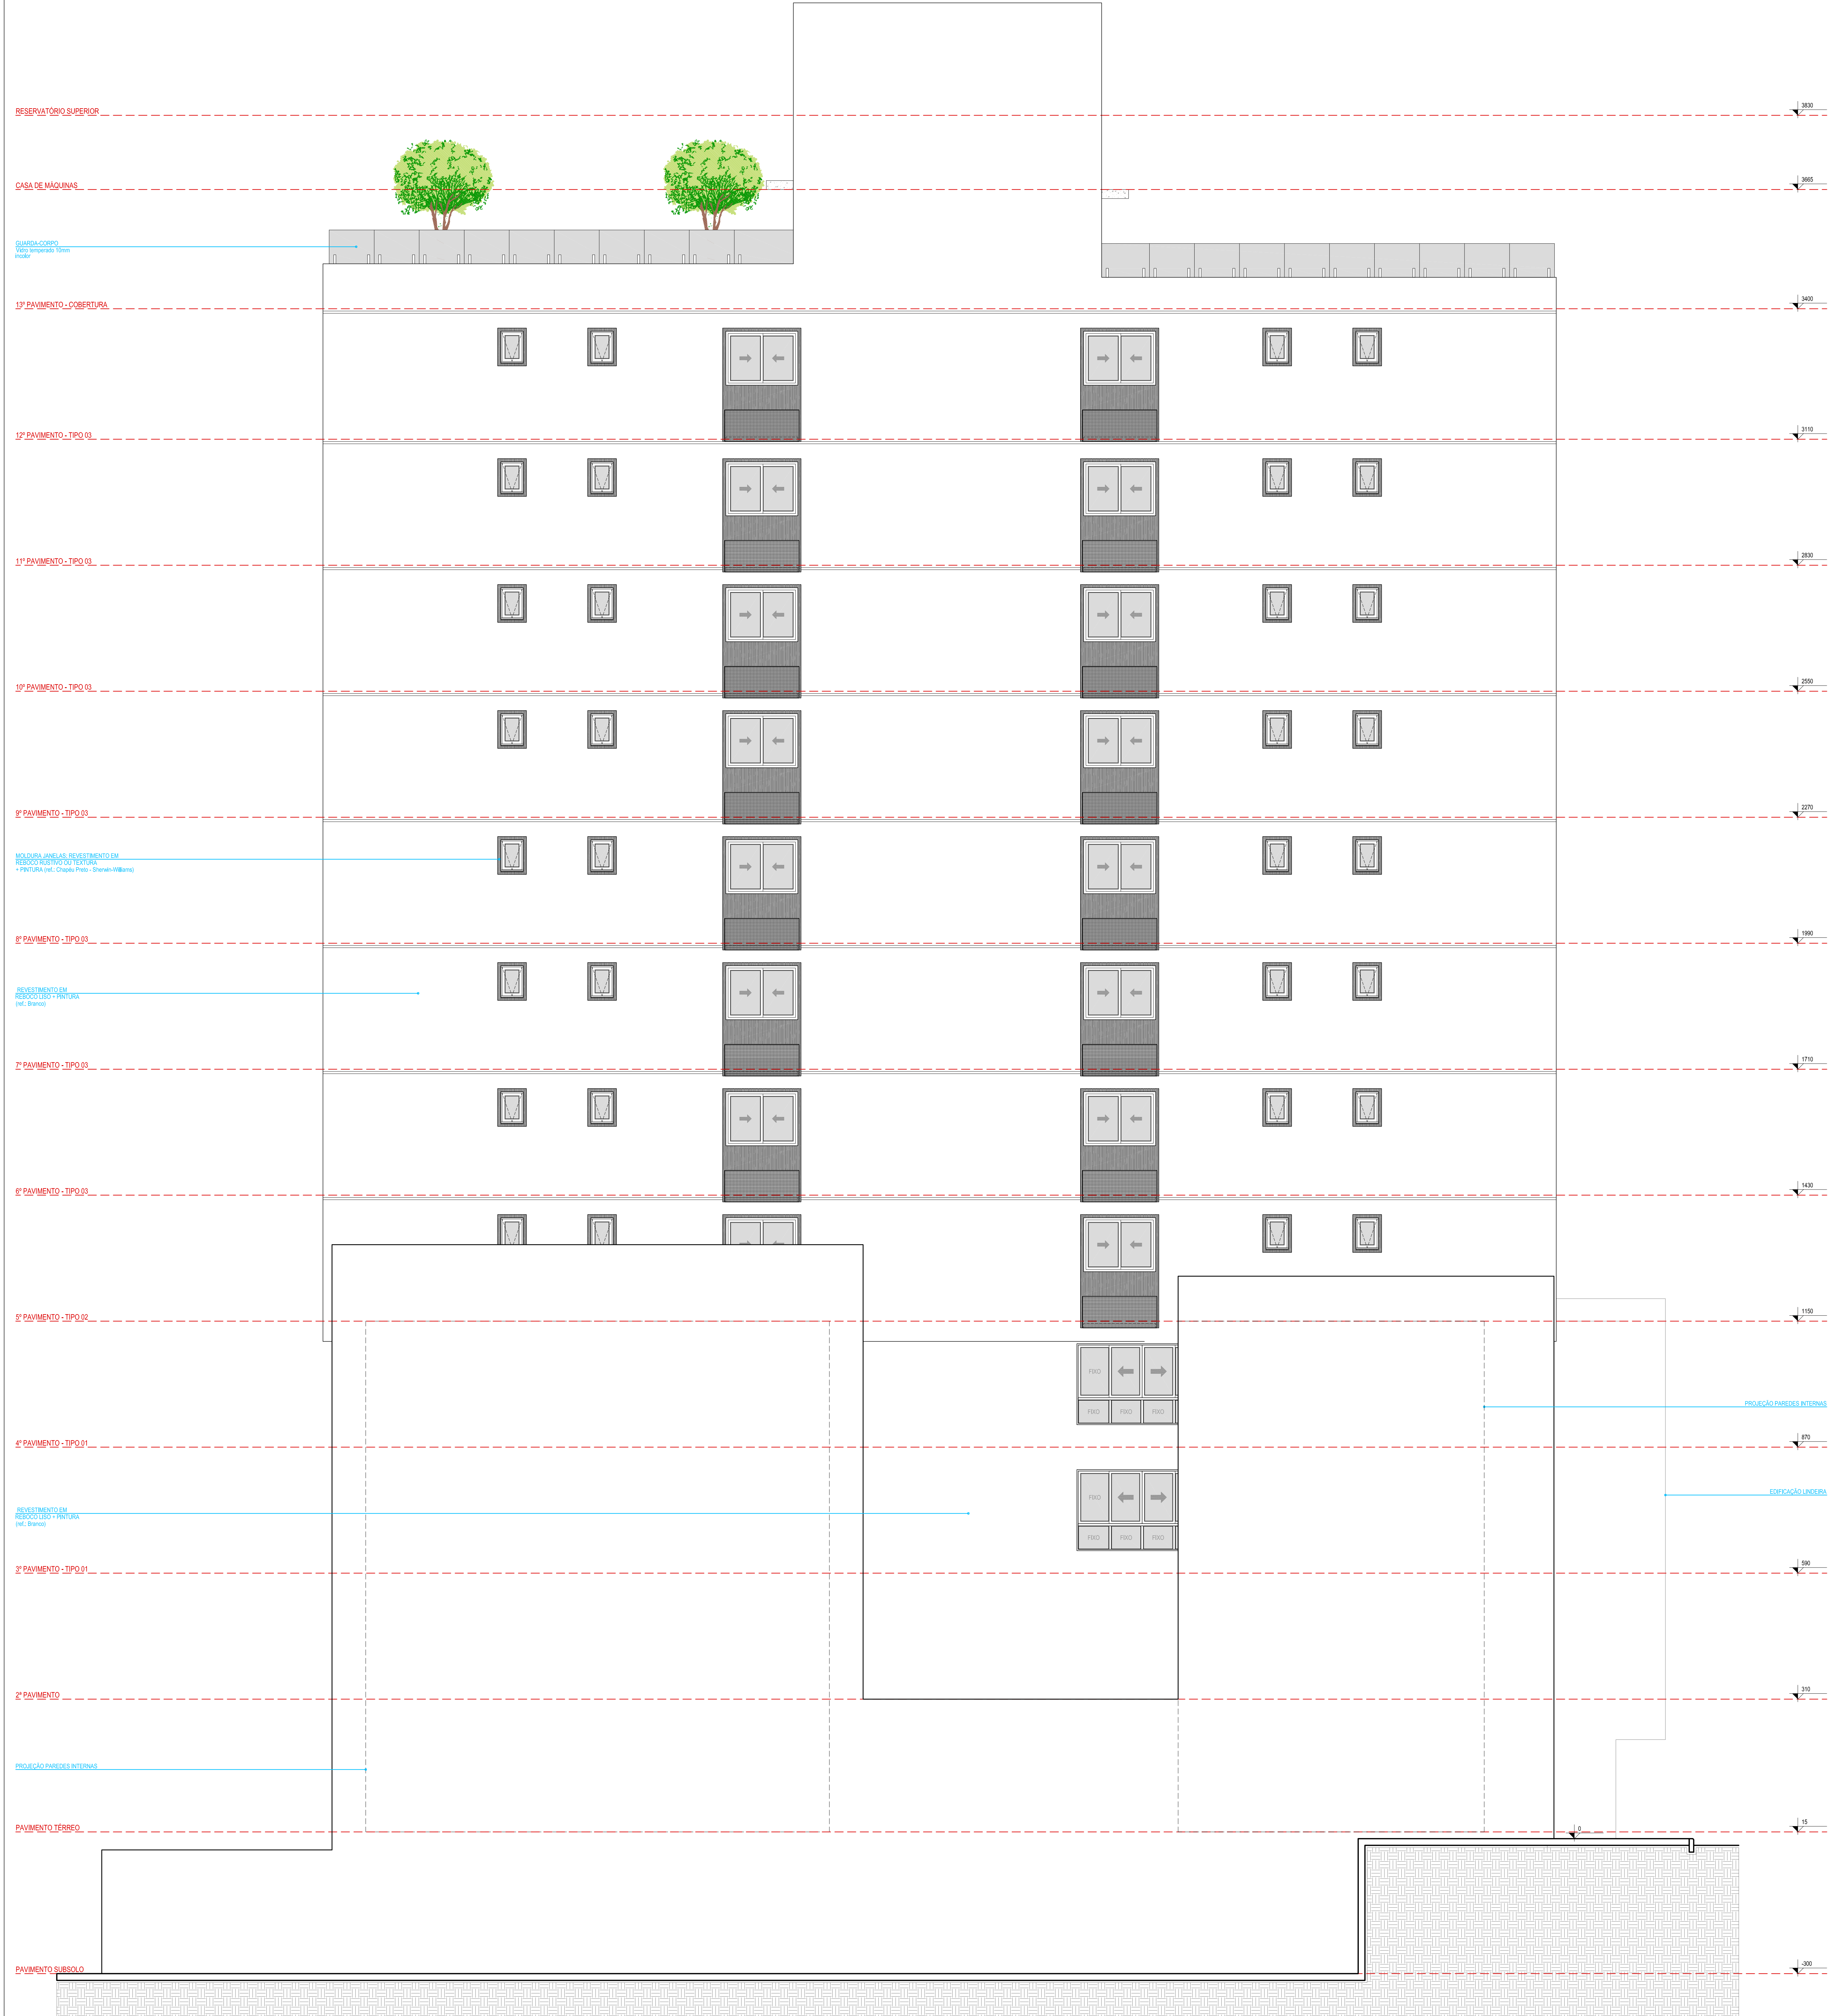

RESERVATÓRIO SUPERIOR

CASA DE MÁQUINAS

QUADRA-CORPO
Vidro temperado 10mm
inox

1º PAVIMENTO - COBERTURA

12º PAVIMENTO - TIPO 03

11º PAVIMENTO - TIPO 03

10º PAVIMENTO - TIPO 03

9º PAVIMENTO - TIPO 03

MOZOSA AMÉLIA: REVESTIMENTO EM
REBOCO LISO + PINTURA
• PINTURA (inf.: Chapel Preto - Sherwin-Williams)

8º PAVIMENTO - TIPO 03

REVESTIMENTO EM
REBOCO LISO + PINTURA
(inf.: Sherwin)

7º PAVIMENTO - TIPO 03

6º PAVIMENTO - TIPO 03

5º PAVIMENTO - TIPO 02

4º PAVIMENTO - TIPO 01

REVESTIMENTO EM
REBOCO LISO + PINTURA
(inf.: Sherwin)

3º PAVIMENTO - TIPO 01

2º PAVIMENTO

PROJEÇÃO PAREDES INTERNAS

PAVIMENTO TERREIRO

PAVIMENTO SUBSOLO

PROJEÇÃO PAREDES INTERNAS

EDIFICAÇÃO LATERAL

FACHADA SUL
ESCALA: 1/50

REVISÃO: R03

LUCAS MORO
ARQUITETURA

PROJETO: Aprovação de Projeto (Residencial Multifamiliar)
ENDEREÇO: Rua Marechal Floriano Peixoto nº 867, Bairro
Centro - Santa Maria/RS

AUTOR:
Lucas Moro Arquitetura
CAU-P: 69522-1

PROPRIETÁRIO
EMPREENHIMENTO:
Baggio Administração e Empreendimentos
Ltda. CNPJ: 53.509.398/0001-52

PROPRIETÁRIOS
TERRENO:
Lucio Behr Siqueira e Outros:
Representados por Melissa Stein Carrier - CPF: 963.191.780-00

ASSUNTO:
FACHADA SUL

DATA
MAIO/2026

ESCALA
1/50

FRANCHA
14
/14

DIREITOS AUTORAIS
RESERVADOS
LEI FEDERAL 9.610/98

Rua Marquês do Herval 180/sala 101 | 97060-430
Santa Maria/RS | lucasmoroarquitetura@gmail.com | (51) 99972-5550